

搬出入エレベーター	
間口	5.6m (18.48尺)
奥行	2.2m (7.26尺)
高さ	2.5m (8.25尺)
積載重量	3,100kg




富山県民会館ホール

照明SUS/FOH コンセント・DMX配置図

間口 16m
奥行 11m
高さ 7m

平面図 S=1:100
舞台縮尺 1間

記号	名称
□	C型30Aコンセント
①	平行15Aコンセント
②	平行15Aコンセント(アース付)
⊞	スピーカーコンセント2ヶ口
M	マイクコンセント4ヶ口
⊞	16chマルチコンセント
E	エレベーターマイク
R	音響用LANコネクタ

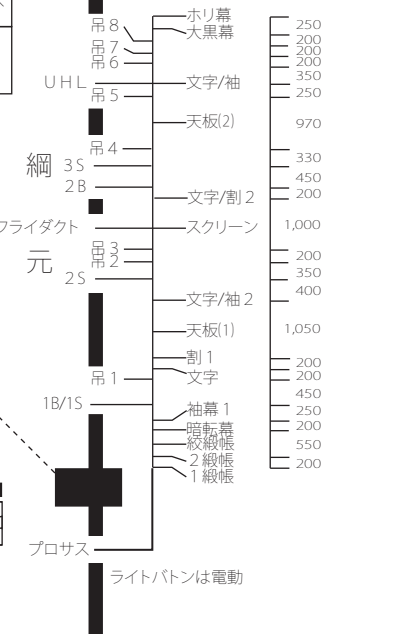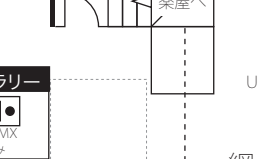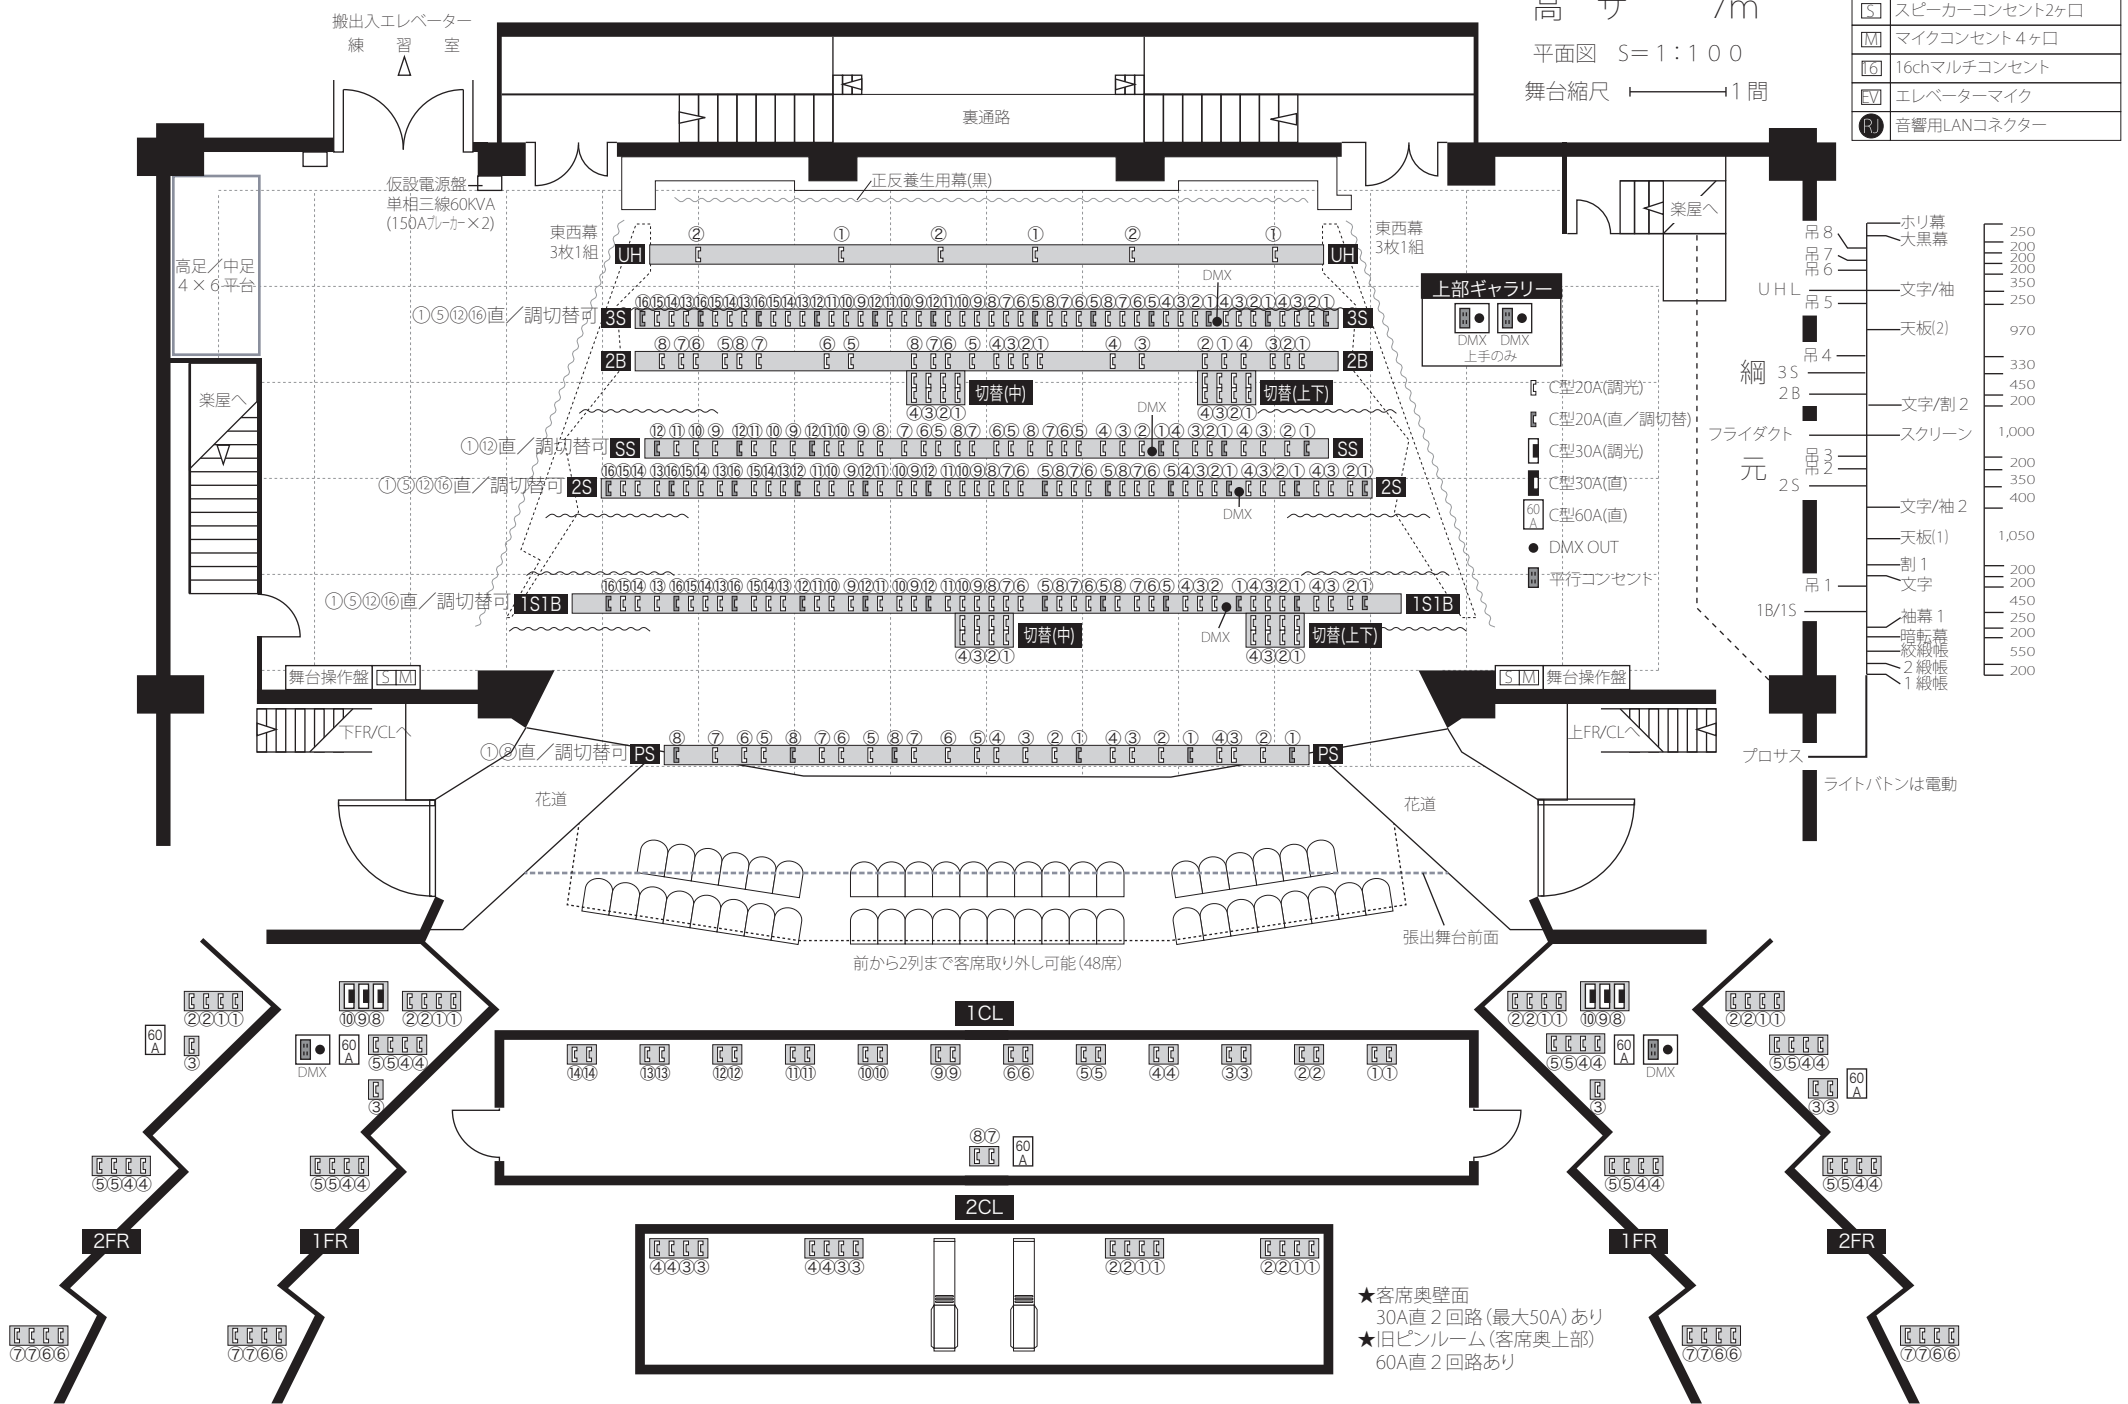

- ★客席奥壁面
30A直2回路(最大50A)あり
- ★旧ピンルーム(客席奥上部)
60A直2回路あり

ライトボタンは電動