

基本仕込み


富山県教育文化会館
ホール舞台平面図

間口 14.00m
奥行き 10.72m
高さ 6.50m

平面図 S=1:100
舞台縮尺 1間

	1KW 凸
	1KW HEQ
	1KW FQ
	1.5KW FQ
	500W 凸
	500W FQ
	1KW PAR(N)
	5N PAR 5N
	VN PAR 5VN
	ソースフォー
	EQQ 70
	ITO
	2KW EQS
	レンズ
	スライドキャリア
	フィルムマシン
	ディスクマシン
	ロングハンガー
	500W FP
	波マシン
	ストロボマシン

- 網元
- ホリ幕
 - 大黒幕 8
 - バトン 7
 - 松羽目
 - 天板2後吊
 - UHL(文字4)
 - 袖幕 3
 - バトン 6
 - 2SUS
 - 天板2前吊
 - 中割幕 1
 - 2SUS
 - 2BL/文字
 - スクリーン
 - 天板1後吊
 - バトン 4
 - バトン 3
 - バトン 2
 - 袖幕 2
 - 文字 2
 - 天板1前吊
 - 1SUS
 - 1BL/文字
 - 袖幕
 - バトン 1
 - 暗転幕
 - 緞帳

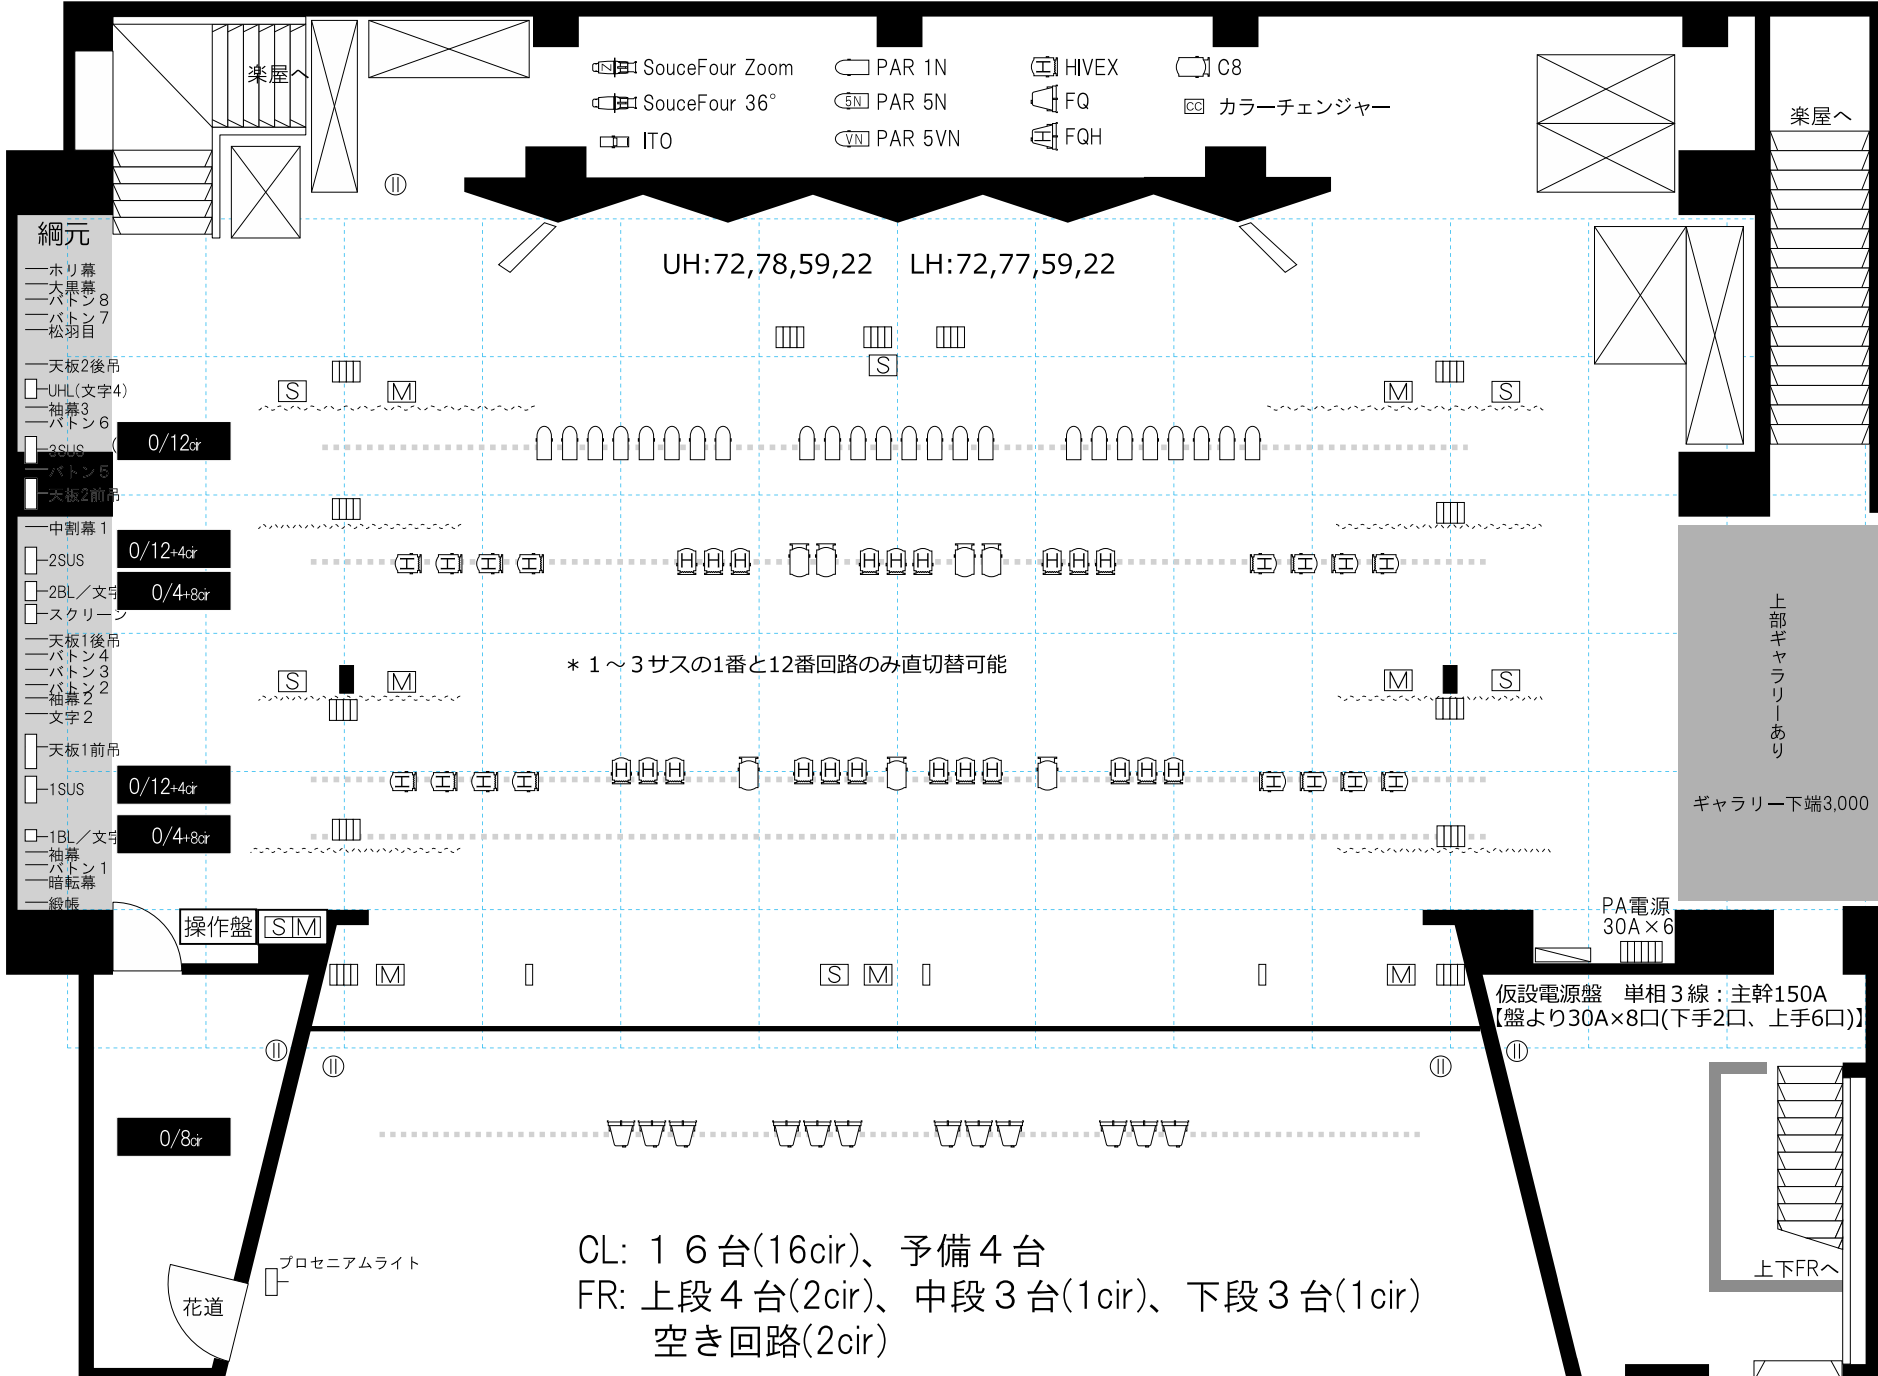

記号	名称
□	C型30 Aコンセント
■	C型60 Aコンセント
Ⓜ	平行15 Aコンセント
Ⓢ	スピーカーコンセント
Ⓜ	マイクコンセント
Ⓜ	16chマルチコンセント

ピアノ庫

上部ギャラリーあり
ギャラリー下端3,000

PA電源 30A×6

仮設電源盤 単相3線：主幹150A
【盤より30A×8口(下手2口、上手6口)】

搬入EV
積載重量:2.5t
間口:3.0m
奥行:2.5m
高さ:4.1~5.0m

0/8cir

花道
プロセニウムライト

CL: 16台(16cir)、予備4台
FR: 上段4台(2cir)、中段3台(1cir)、下段3台(1cir)
空き回路(2cir)