

富山県民会館ホール舞台平面図

記号	名 称
⓪	平行15Aコンセント
⓪ _E	平行15Aコンセント(アース付き)
⓪ _L	有線LANコネクター


搬出入エレベーター		
間 口	5.6m	(18.48尺)
奥 行	2.0m	(6.6尺)
高 サ	2.5m	(8.25尺)
積載重量	3,100kg	

間 口 15.898m
奥 行 11.038m
高 サ 6.742m

平面図 S=1:100 (A3)

舞台縮尺 1間

舞台
壁(上部)
網元
上部通路

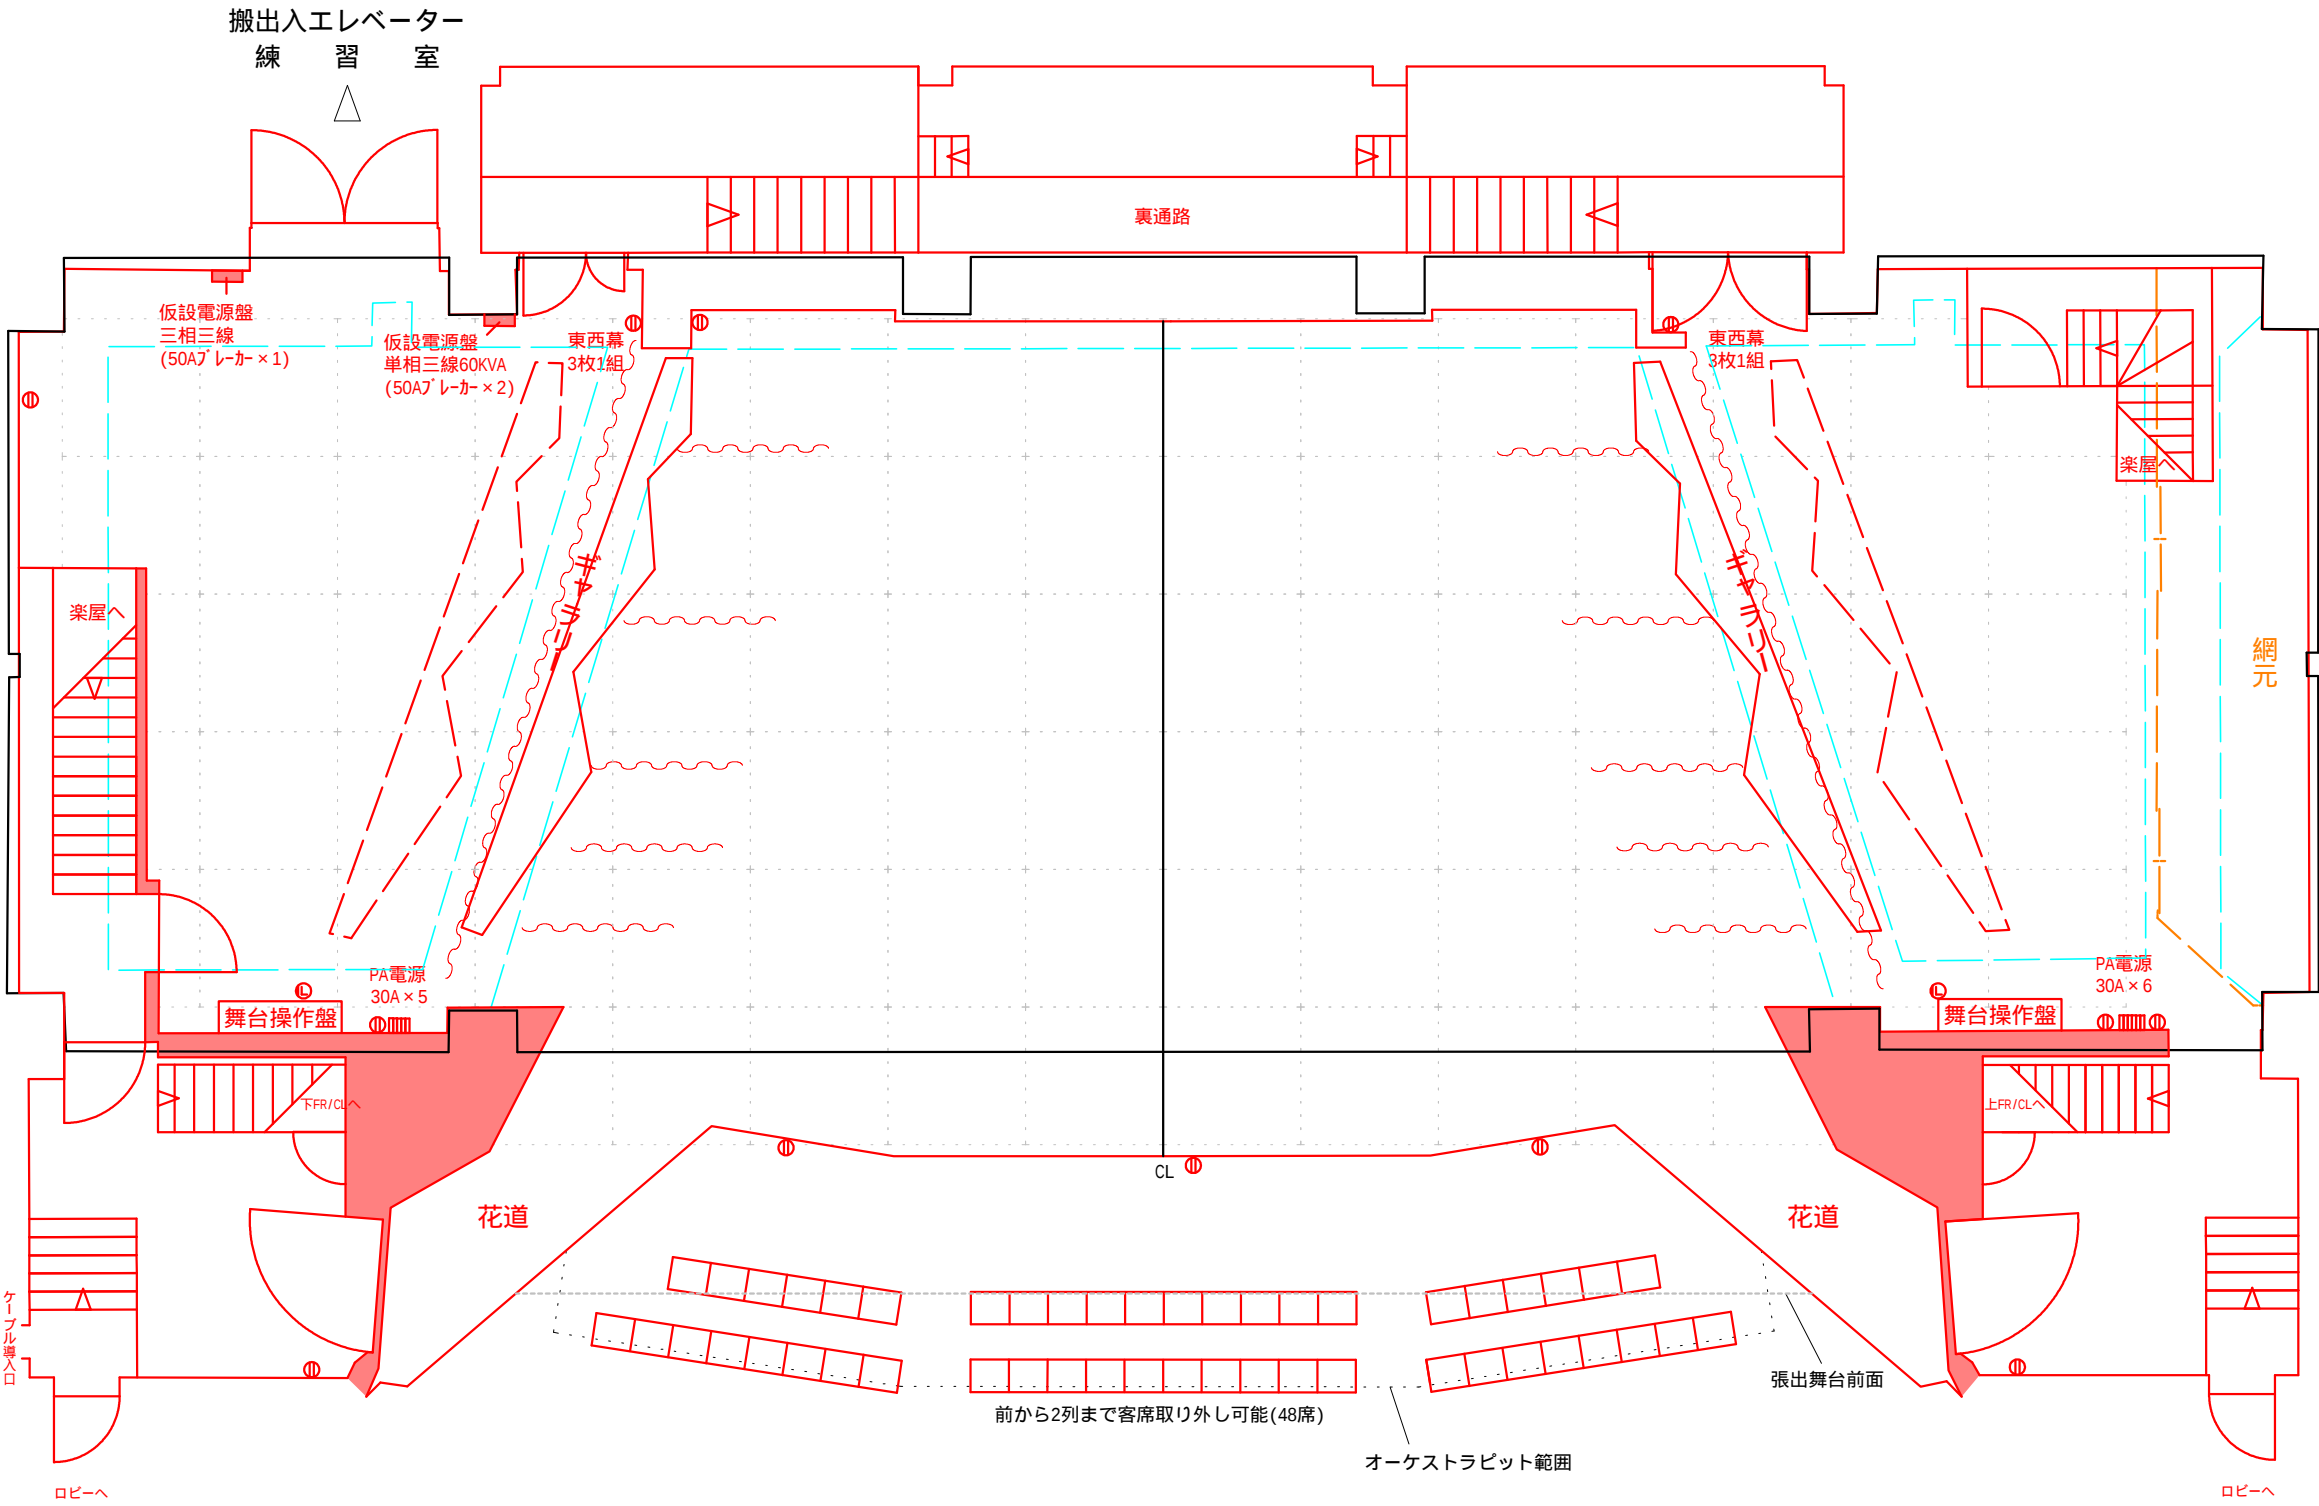

- 256 ホリゾン幕
- 204 大翼幕
- 193 バトン8
- 201 バトン7
- 336 バトン6
- 336 UHL文字44袖幕3
- 263 バトン5
- 1029 天井反射板2
- 297 バトン4
- 436 3SL
- 225 2BL
- 503 文字3&引影2
- 458 スクリーン
- 204 バトン3
- 347 バトン2
- 416 2SL
- 1074 文字2&袖幕2
- 1074 天井反射板1
- 199 引影1
- 217 文字1
- 404 バトン1
- 244 1BLA1SL
- 189 袖幕1
- 556 暗転幕
- 203 絞リ暗帳
- 203 2暗帳
- 203 1暗帳
- プロサス