


富山県教育文化会館 ホール舞台平面図

間口 14.00m
奥行き 10.72m
高さ 6.50m

平面図 S=1:100
舞台縮尺 1間

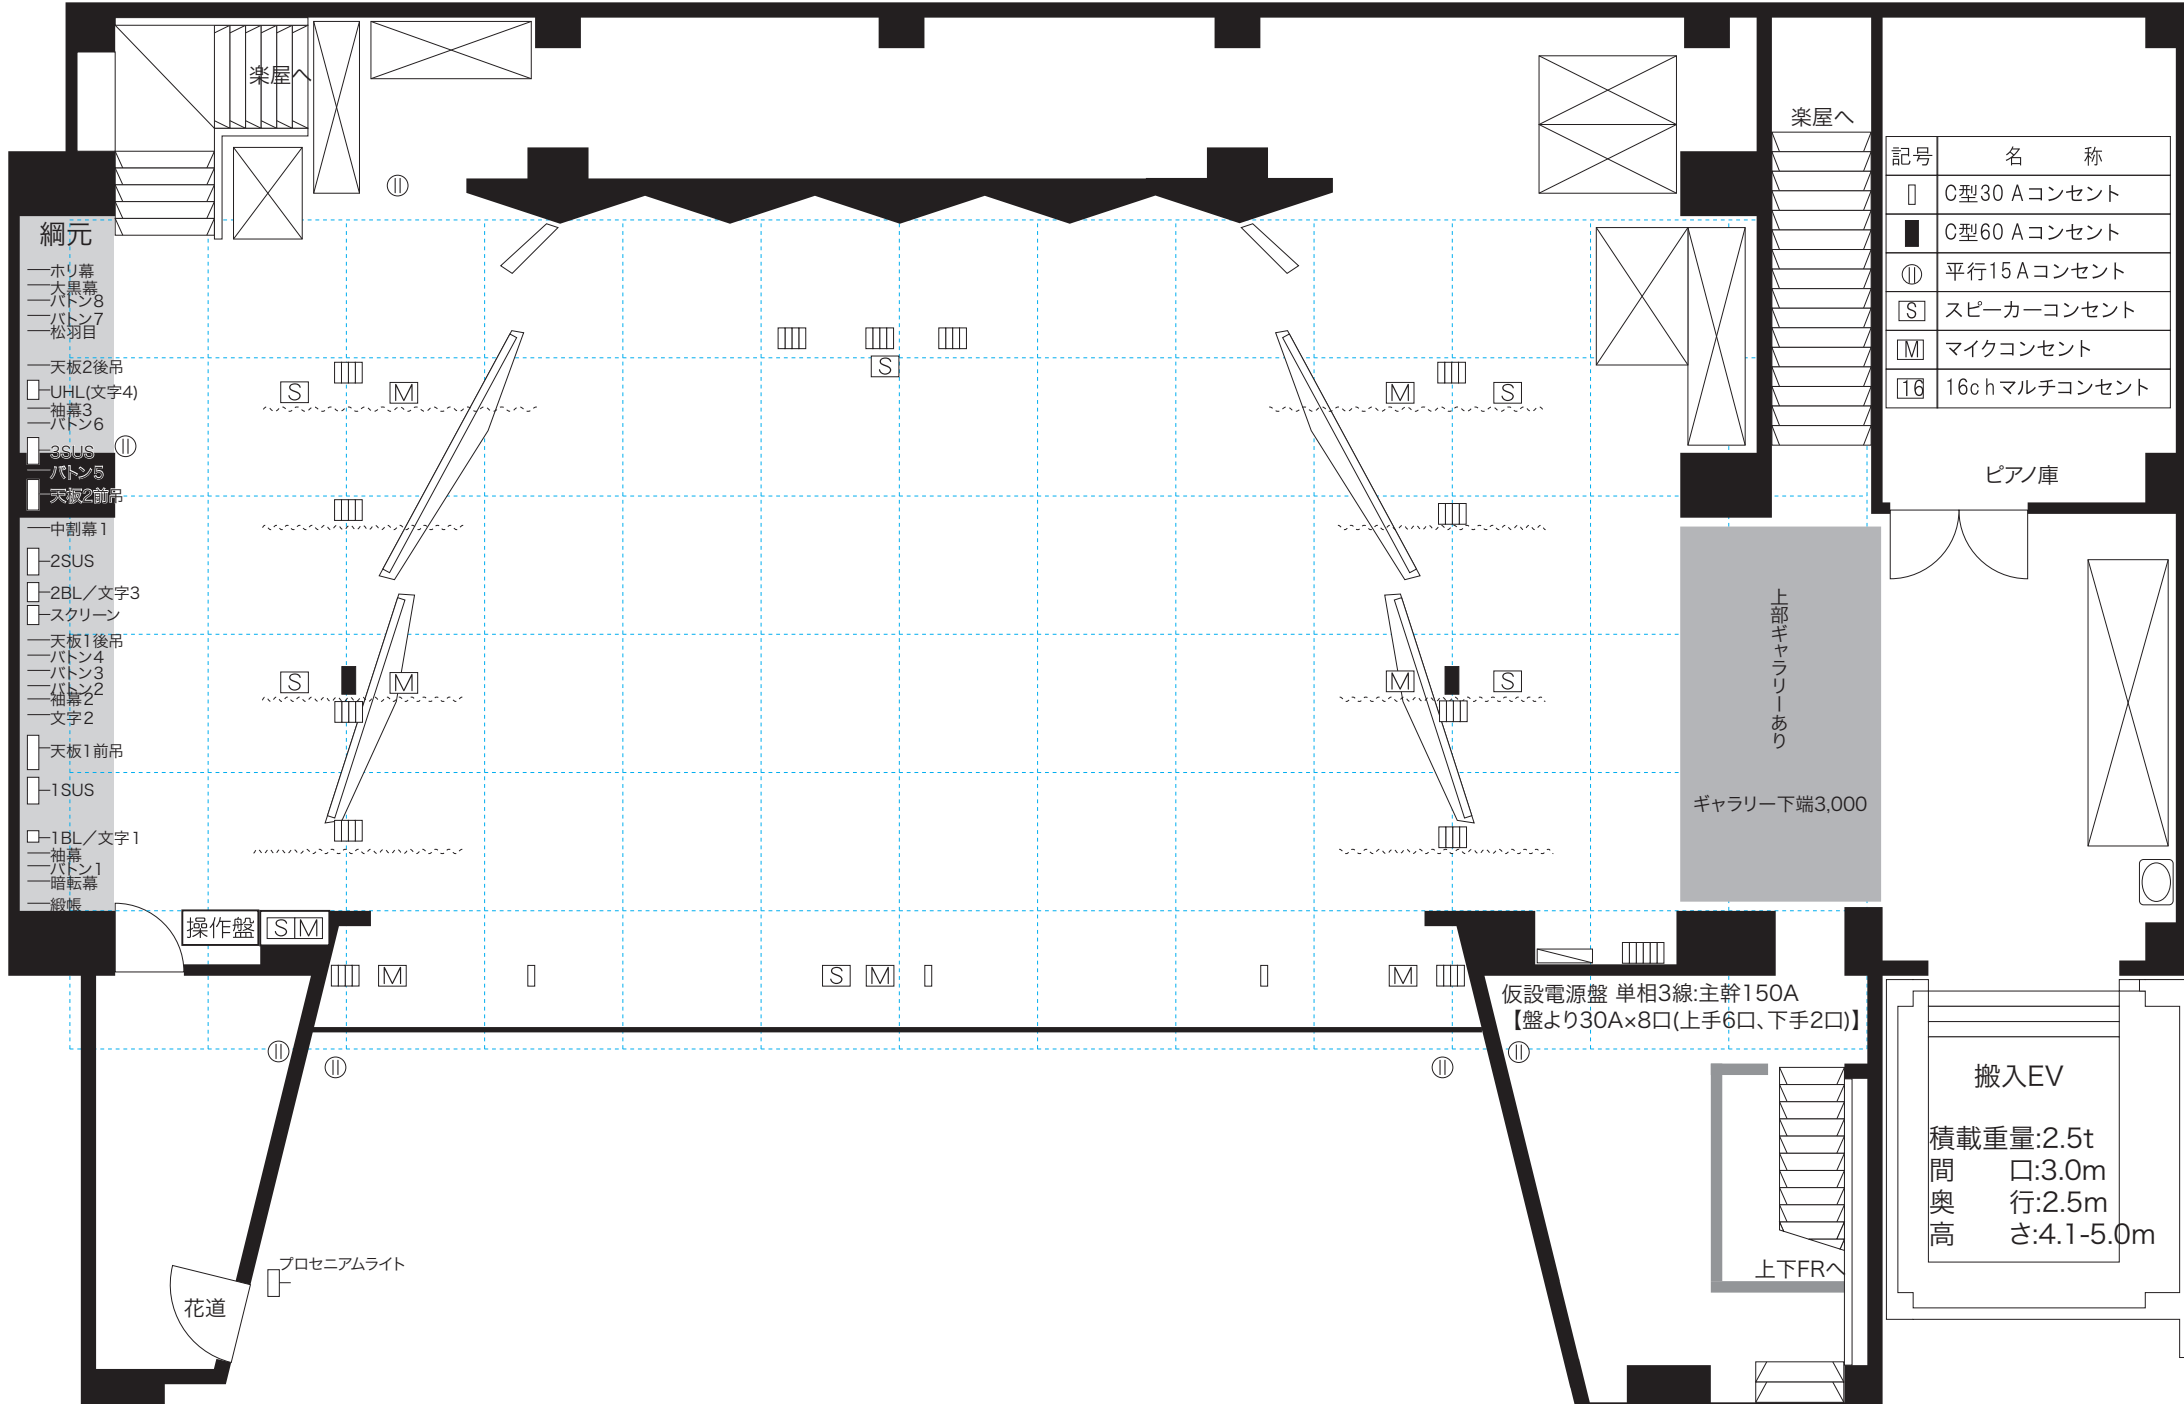

- 綱元**
- ホリ幕
 - 大黒幕
 - バトン8
 - バトン7
 - 松羽目
 - 天板2後吊
 - UHL(文字4)
 - 袖幕3
 - バトン6
 - 3SUS ①
 - バトン5
 - 天板2前吊
 - 中割幕1
 - 2SUS
 - 2BL/文字3
 - スクリーン
 - 天板1後吊
 - バトン4
 - バトン3
 - バトン2
 - 袖幕2
 - 文字2
 - 天板1前吊
 - 1SUS
 - 1BL/文字1
 - 袖幕1
 - 暗転幕
 - 緞帳

記号	名称
□	C型30 Aコンセント
■	C型60 Aコンセント
①	平行15 Aコンセント
□S	スピーカーコンセント
□M	マイクコンセント
□16	16chマルチコンセント

ピアノ庫

上部ギャラリーあり
ギャラリー下端3,000

仮設電源盤 单相3線:主幹150A
【盤より30A×8口(上手6口、下手2口)】

搬入EV
積載重量:2.5t
間口:3.0m
奥行き:2.5m
高さ:4.1-5.0m

花道
プロセニウムライト

上下FRへ