


# 新川文化ホール ミラージュ ホール 大ホール舞台平面図

間口 16.40m  
奥行 15.65m  
高さ 7~10m

平面図 S=1:100  
舞台縮尺 1間

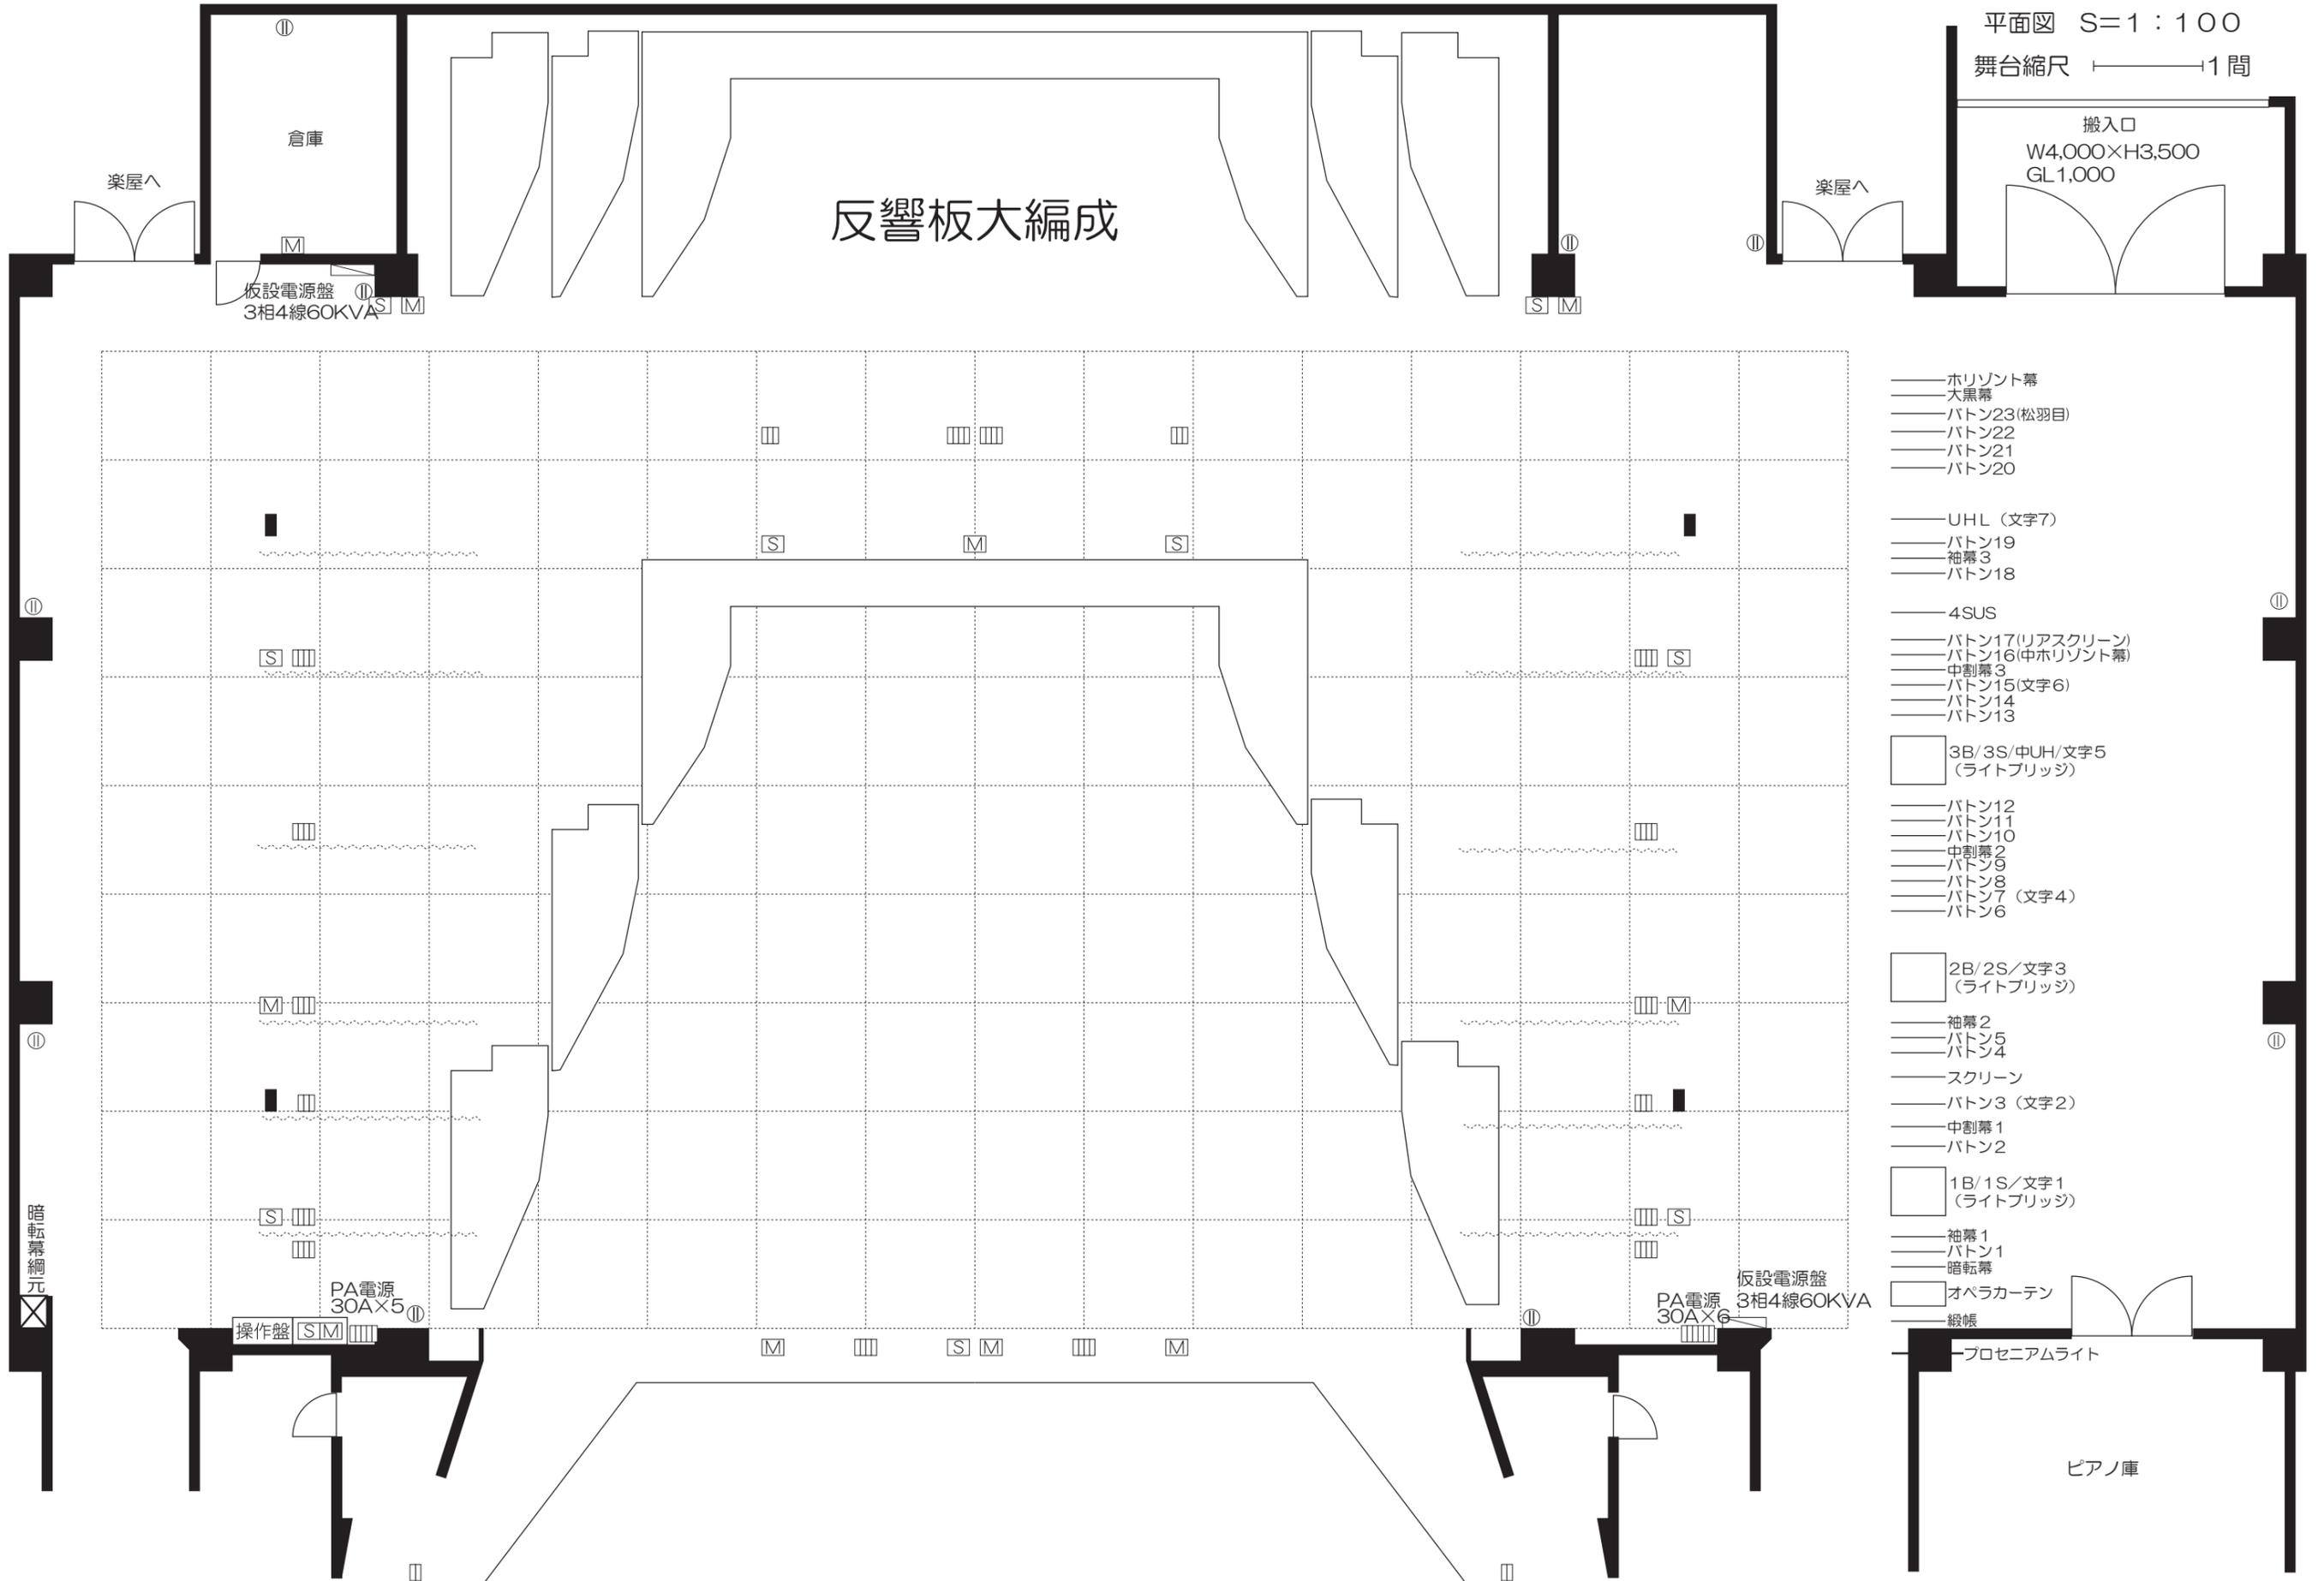


- ホリゾン幕
- 大黒幕
- バトン23(松羽目)
- バトン22
- バトン21
- バトン20
  
- UHL (文字7)
- バトン19
- 袖幕3
- バトン18
  
- 4SUS
- バトン17(リアスクリーン)
- バトン16(中ホリゾン幕)
- 中割幕3
- バトン15(文字6)
- バトン14
- バトン13
  
- 3B/3S/中UH/文字5 (ライトブリッジ)
- バトン12
- バトン11
- バトン10
- 中割幕2
- バトン9
- バトン8
- バトン7 (文字4)
- バトン6
  
- 2B/2S/文字3 (ライトブリッジ)
- 袖幕2
- バトン5
- バトン4
- スクリーン
- バトン3 (文字2)
- 中割幕1
- バトン2
  
- 1B/1S/文字1 (ライトブリッジ)
- 袖幕1
- バトン1
- 暗転幕
- オペラカーテン
- 緞帳
- プロセニウムライト

# 新川文化ホール ミラージュ ホール 大ホール舞台平面図

間口 16.40m  
奥行 15.65m  
高さ 7~10m

平面図 S=1:100  
舞台縮尺 1間

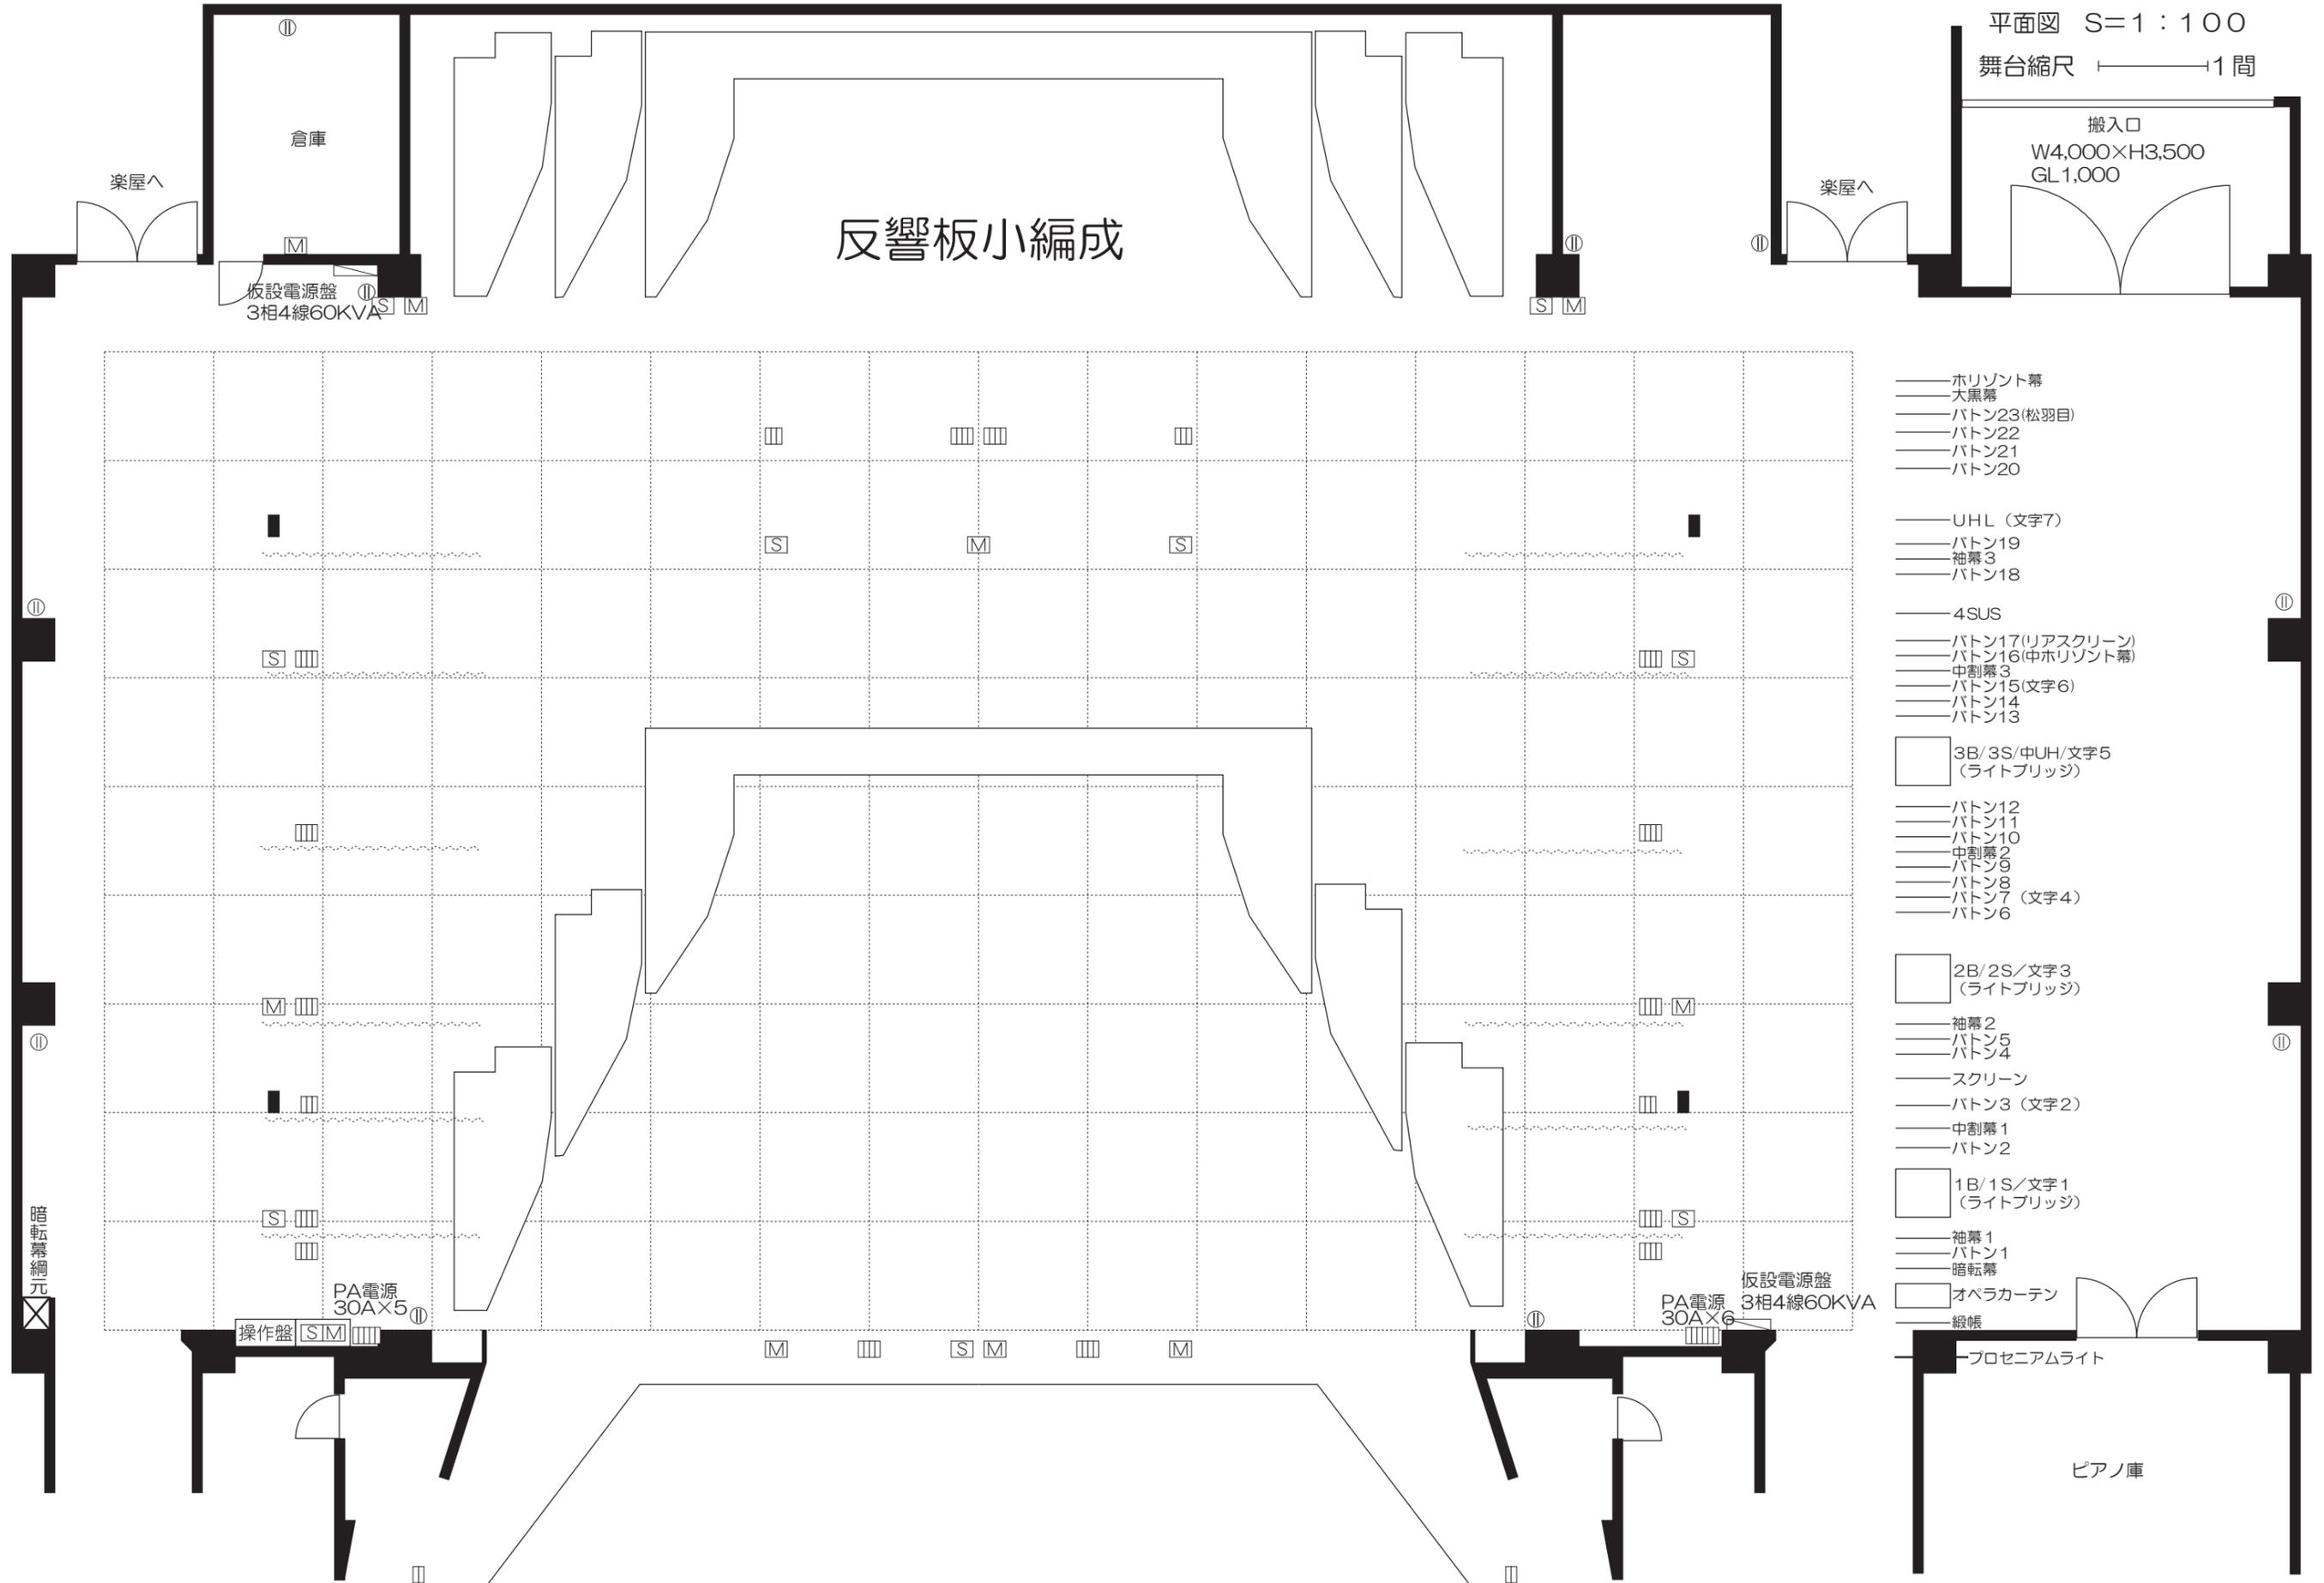

- ホリゾン幕
- 大黒幕
- バトン23(松羽目)
- バトン22
- バトン21
- バトン20
  
- UHL (文字7)
- バトン19
- 袖幕3
- バトン18
  
- 4SUS
- バトン17(リアスクリーン)
- バトン16(中ホリゾン幕)
- 中割幕3
- バトン15(文字6)
- バトン14
- バトン13
  
- 3B/3S/中UH/文字5 (ライトブリッジ)
- バトン12
- バトン11
- バトン10
- 中割幕2
- バトン9
- バトン8
- バトン7 (文字4)
- バトン6
  
- 2B/2S/文字3 (ライトブリッジ)
- 袖幕2
- バトン5
- バトン4
- スクリーン
- バトン3 (文字2)
- 中割幕1
- バトン2
  
- 1B/1S/文字1 (ライトブリッジ)
- 袖幕1
- バトン1
- 暗転幕
- オペラカーテン
- 緞帳
- ープロセニウムライト