
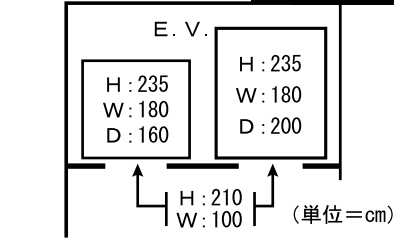


富山県民小劇場 オルビス 平面図

(舞台客席 193㎡)

縮尺1/100
(B4用紙)

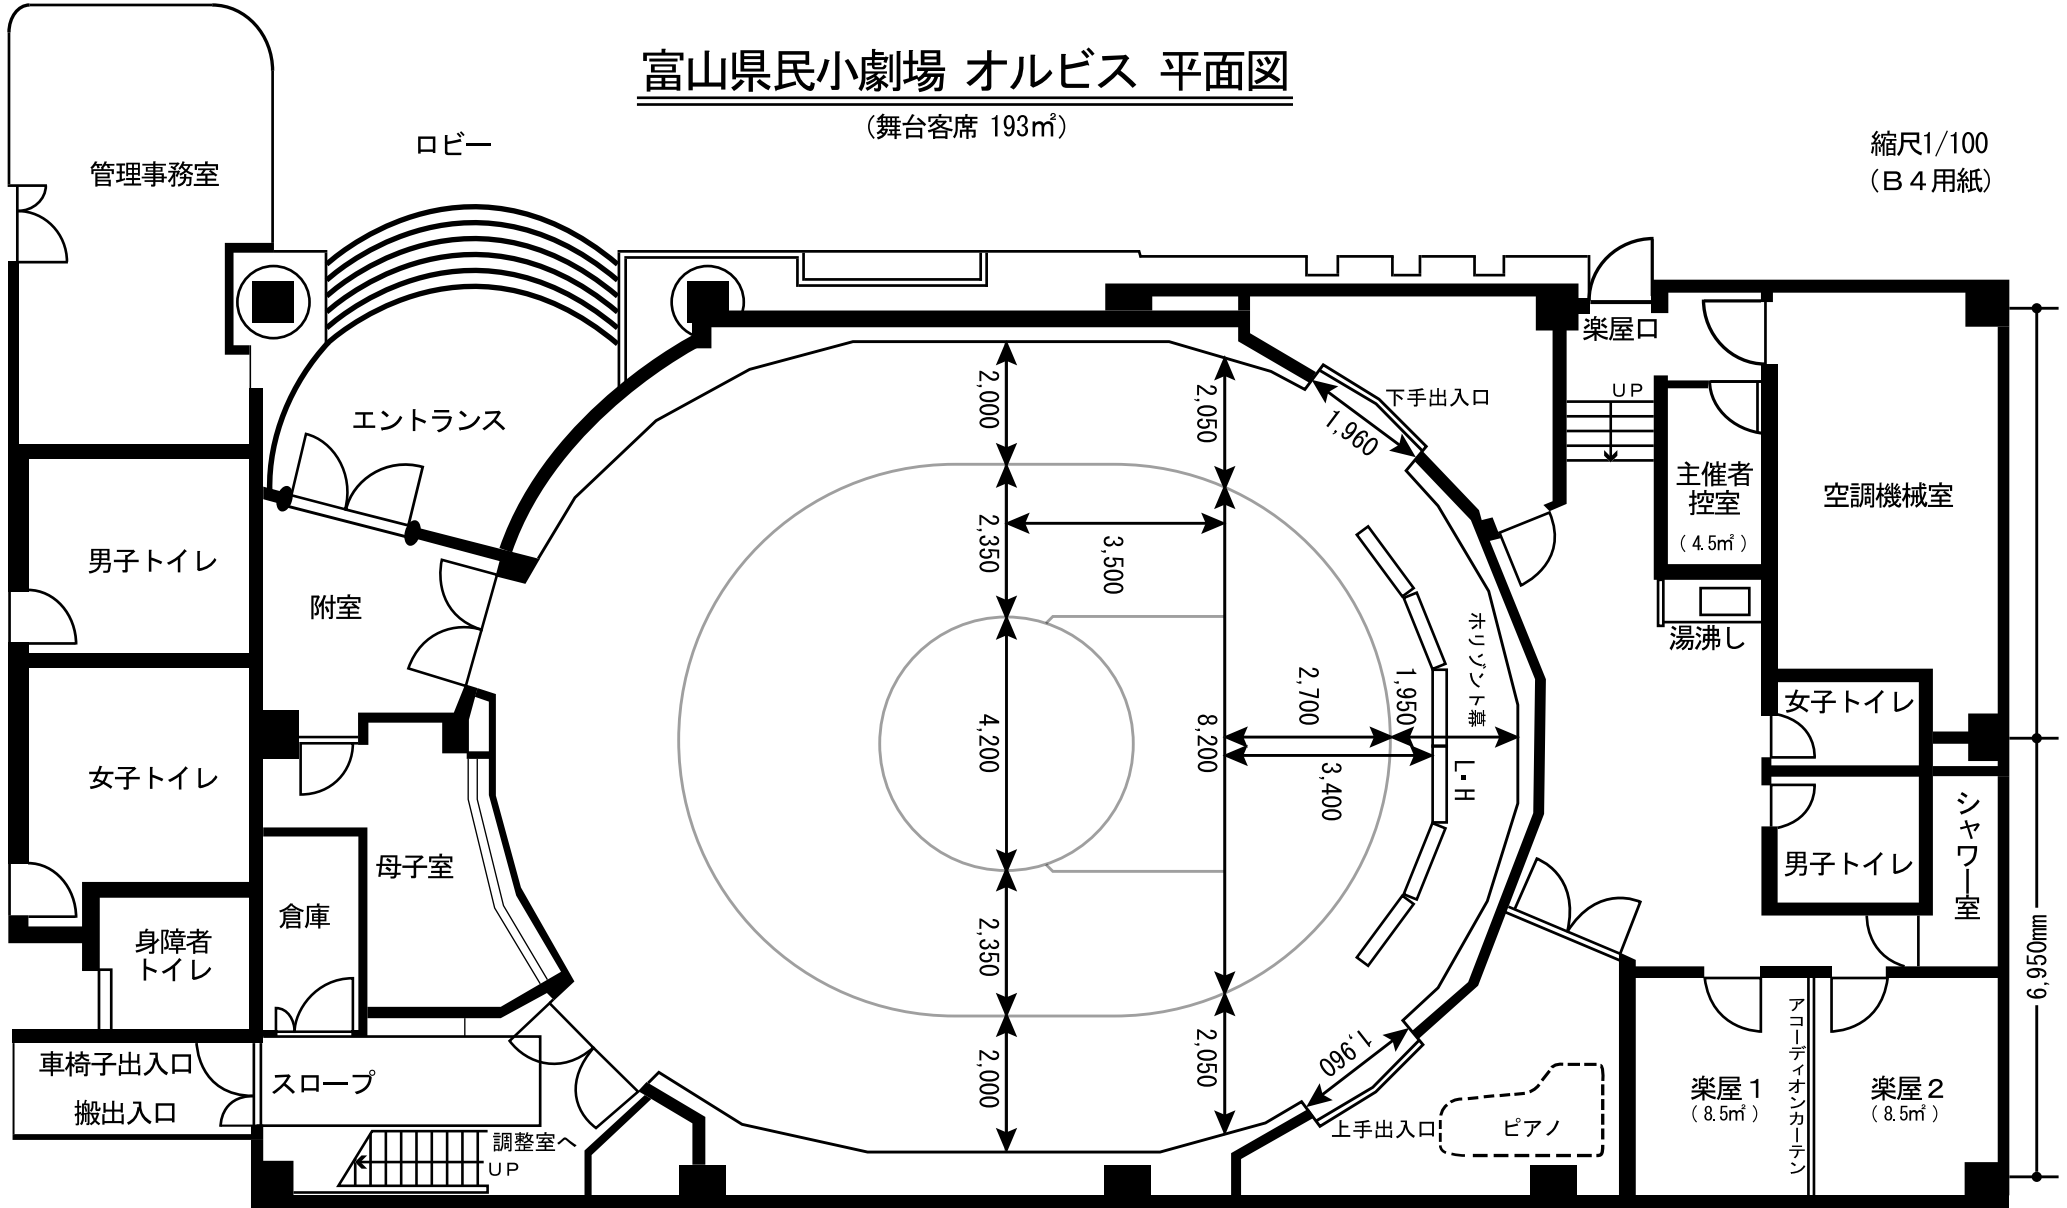

6,950mm

6,870mm