富山県民会館ホール
フロアコンセント配置図

間　口　16m
奥　行　11m
高　サ　7m

平面図　S＝1：100

舞台縮尺　1間

記号	名　称
▯	C型30Aコンセント
◍	平行15Aコンセント
◍E	平行15Aコンセント(アース付)
S	スピーカーコンセント2ヶ口
M	マイクコンセント４ヶ口
16	16chマルチコンセント
EV	エレベーターマイク
RJ	音響用LANコネクター
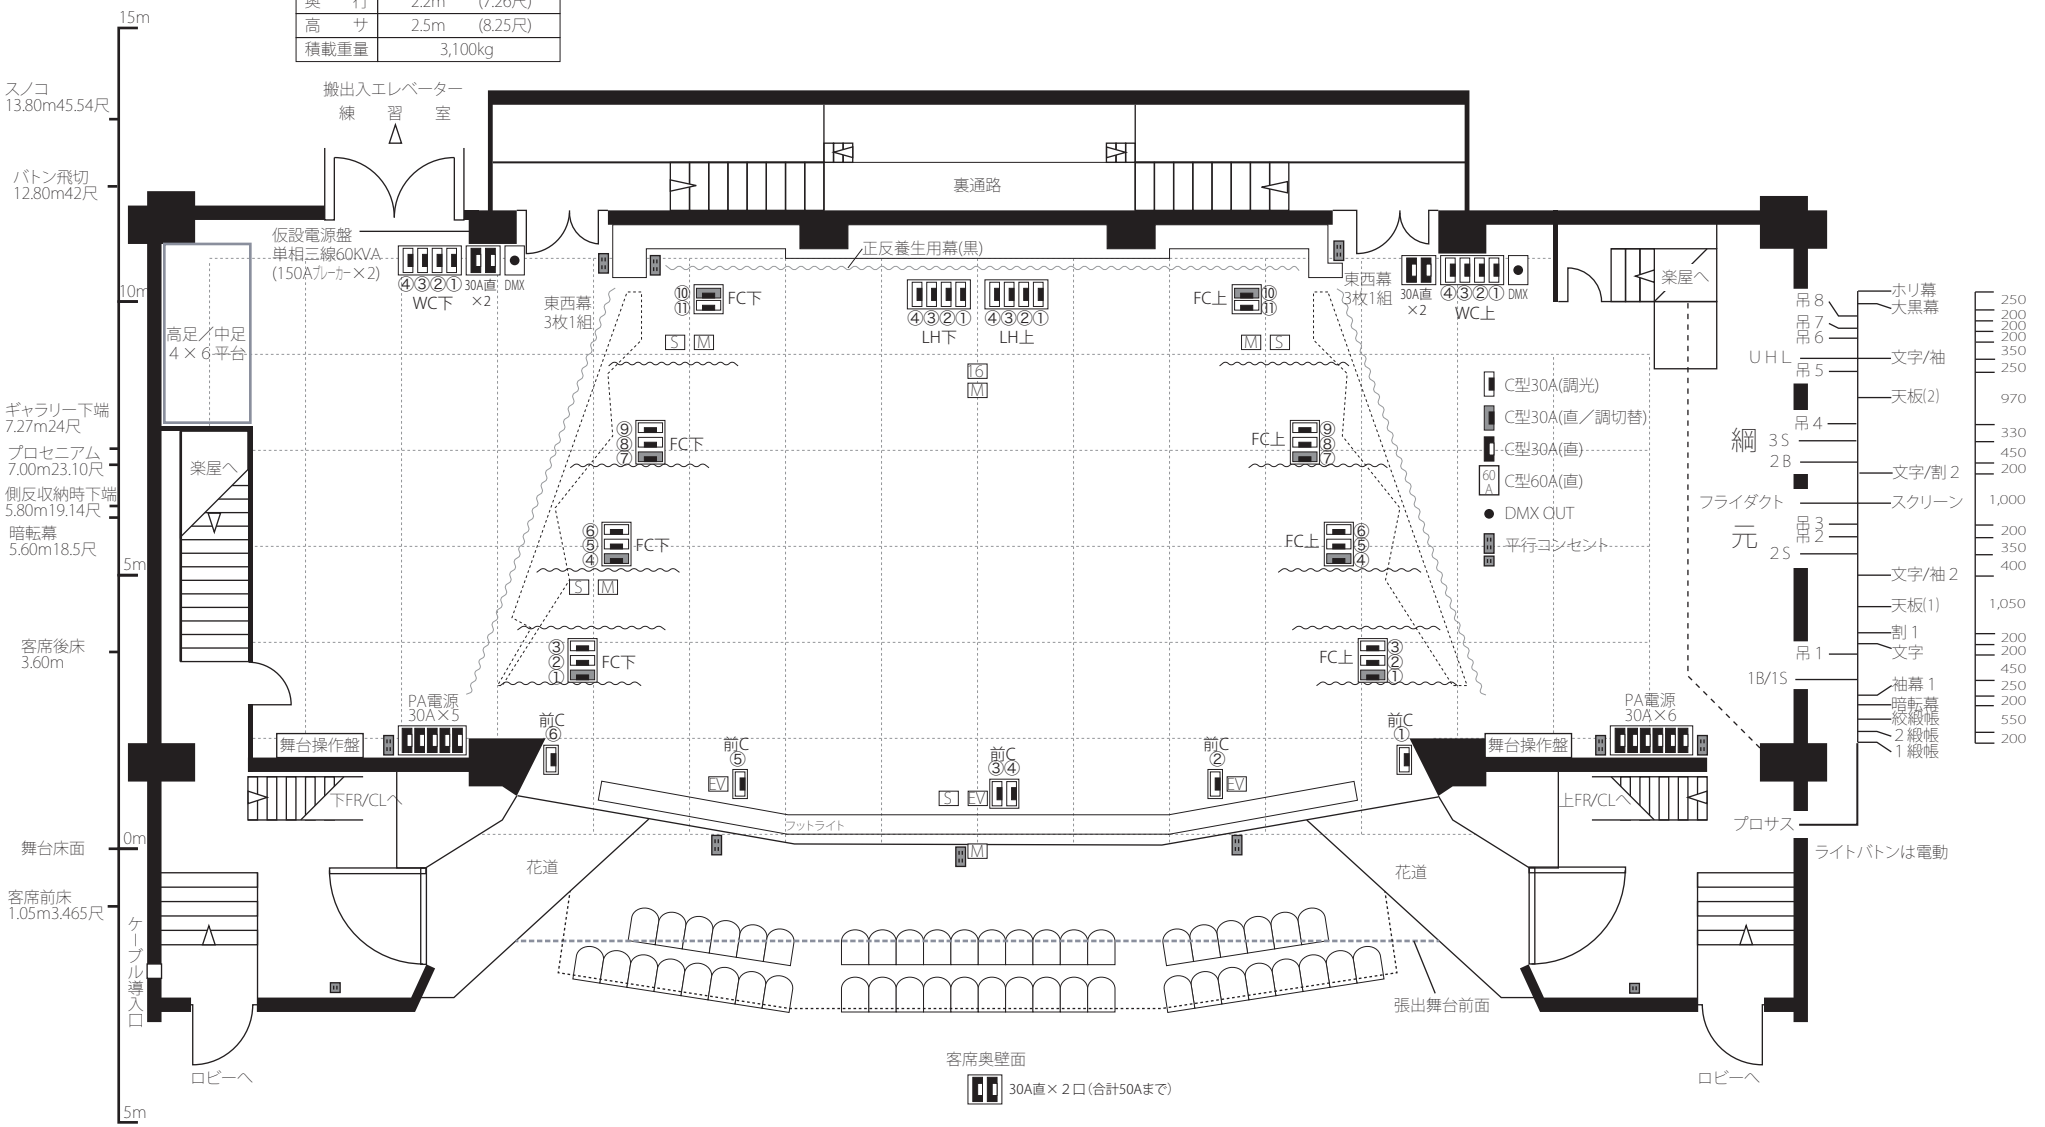
搬出入エレベーター	
間　口	5.6m　(18.48尺)
奥　行	2.2m　(7.26尺)
高　サ	2.5m　(8.25尺)
積載重量	3,100kg