


富山県民会館 ホール照明設備一覧

照明設備:丸茂電機製	
調光設備	
調光卓	MARIONET STAR
総容量	500KVA
回路数	213回路
舞台用調光器	JASCI対応(SDカード) (COMOS⇄JASCI変換可)
1L3kw 179回路	記憶CUE数 1000CUE
1L4kw 26回路	マスターフェーダー 3本
客席用調光器	トータルクロスフェーダー 1組
1L6kw 8回路	サブマスターフェーダー 40本
	プリセットフェーダー 100本×3段
仮設電源盤	単相三線60KVA

スポットライト種類	台数
T1 500W	11 台
CEC 500W	8 台
CEC 1000W	26 台
CSQ 1000W	18 台
HQE 1000W	24 台
F Q 500W	33 台
F Q 1000W	16 台
FQH 1000W	26 台
F Q 1500W	12 台
F P 500W	8 台
PAR64 1000W (N)	16 台
SPHⅢ 1000W (N)	4 台
500W (N)	14 台
500W (VN)	10 台
ITO 650W	24 台
ソースフォー 575W 灯体数	20 台
19° 先玉のみ	4 個
26° 先玉のみ	6 個
36° 先玉のみ	16 個
50° 先玉のみ	4 台

マシン類	台数
EQS-10	4 台
EQS-20	2 台
ディスクマシン	2 台
スパイラルマシン	2 台
スライドキャリア	2 台
OL-4	2 台
OL-6	2 台
OL-8	1 台
波マシン NAE2-1000W	2 台
ITOコントローラー	2 台
マルチ中継ボックス	1 台
センタレスマシン	6 台
スライドチェンジャー	6 台
アイリスシャッター	5 台
ソースフォー アイリスシャッター	4 台
スモークマシン(ロスコ)	1 台
ミラーボール(45φ)	1 台
ミラーボール(楕円)	1 台
ストロボ(シンクロ型)	1 組

スタンド類	本数
3又3段スタント	4 本
3又2段スタント(Hi)	16 本
(Lo)	2 本
3又2段スタント(キャスター付)	1 本
3脚2段スタント	4 本
丸型2段スタント	5 本
平置ベース (大)	13 枚
(小)	19 枚
2連アーム	4 本
ロングハンガー	10 本
自在ハンガー	5 本

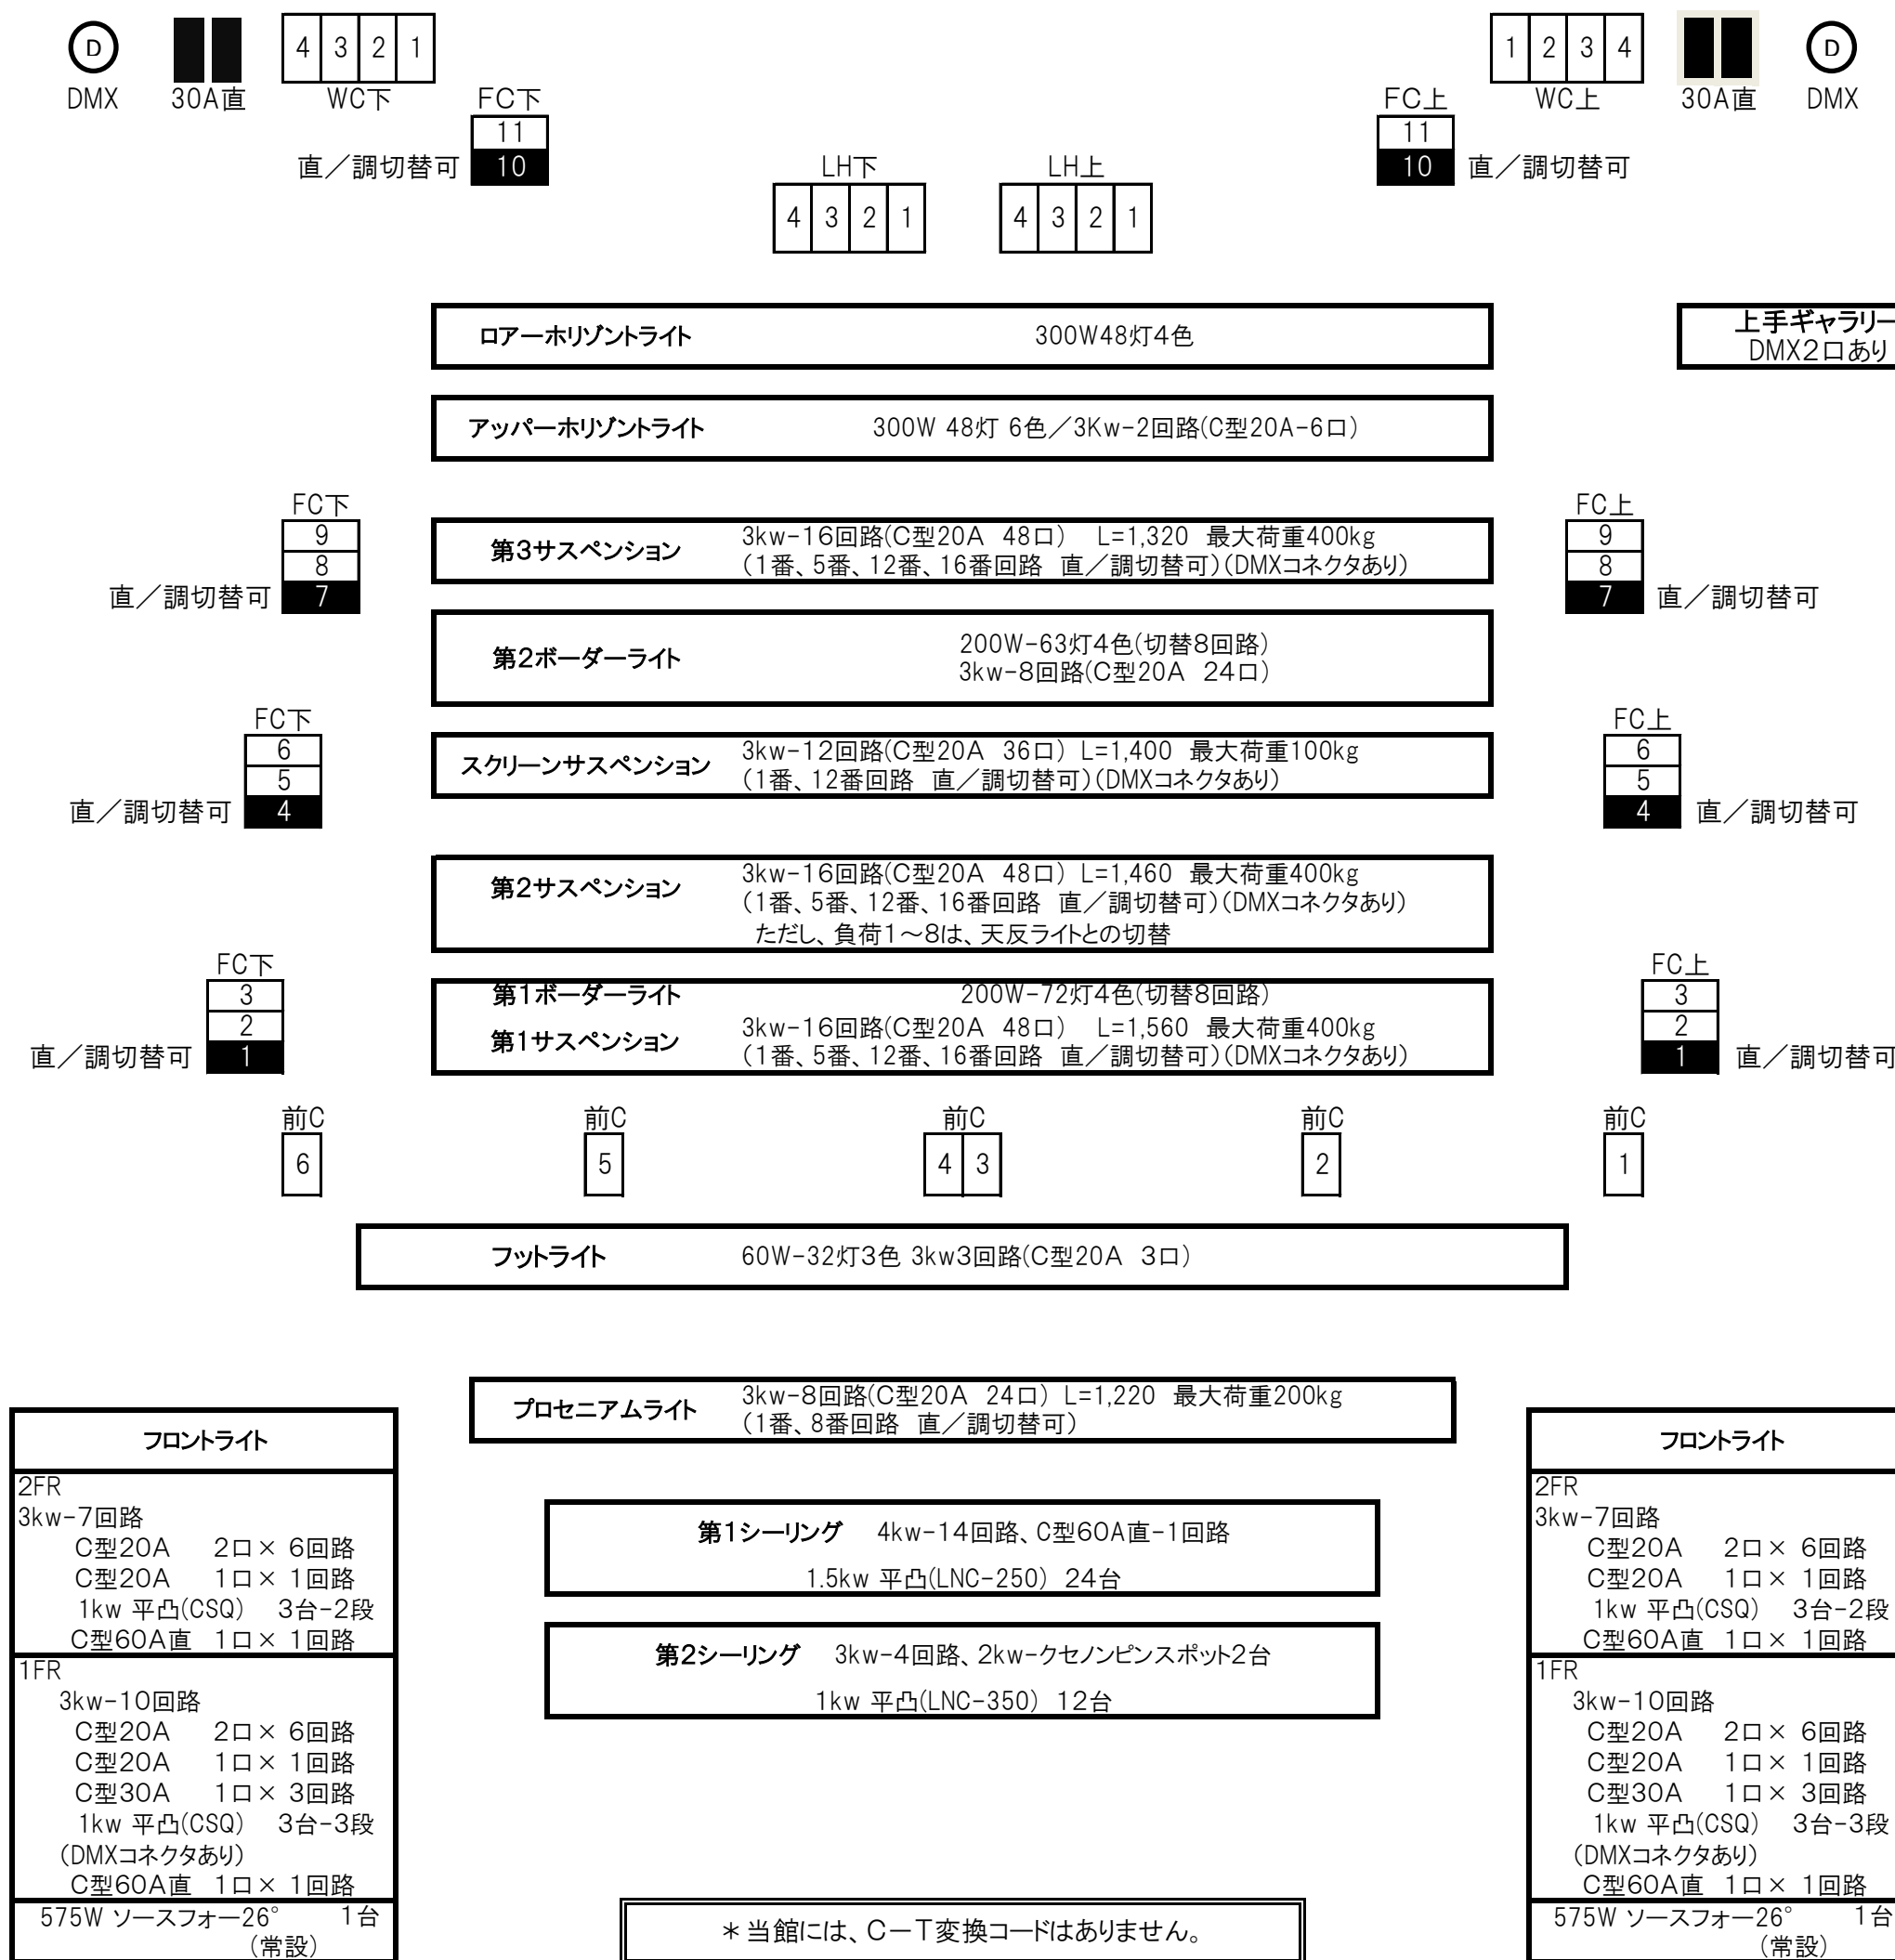

* 当館には、C-T変換コードはありません。