


2階平面図

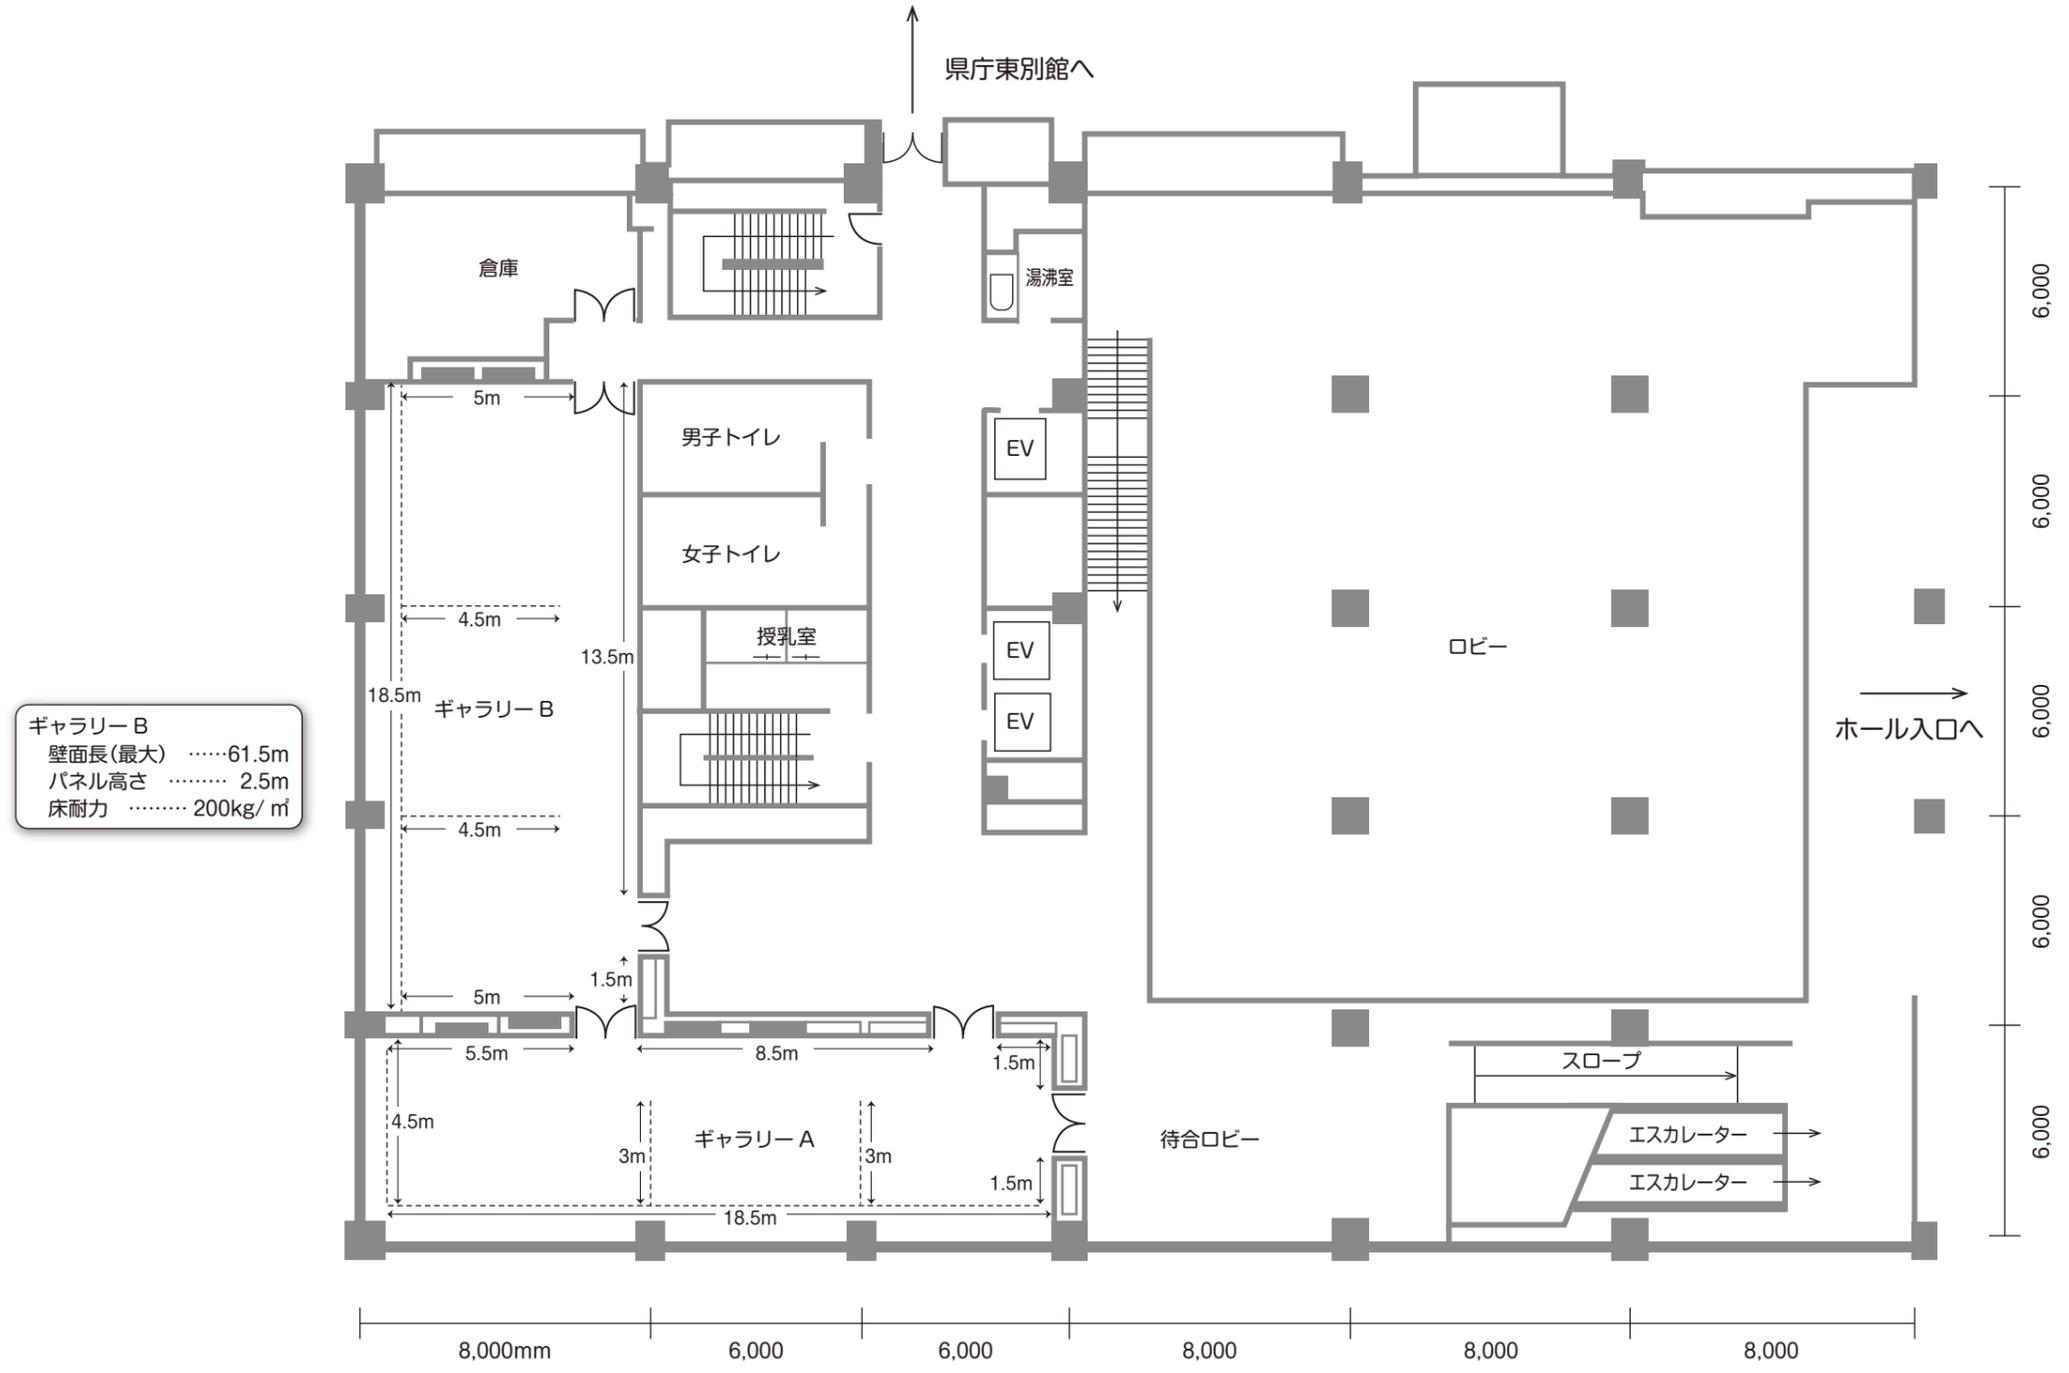

ギャラリーB
 壁面長(最大)61.5m
 パネル高さ 2.5m
 床耐力 200kg/㎡

ギャラリーA
 壁面長(最大)53.5m
 パネル高さ 2.5m
 床耐力 200kg/㎡