


富山県民会館 地階 展示室 平面図

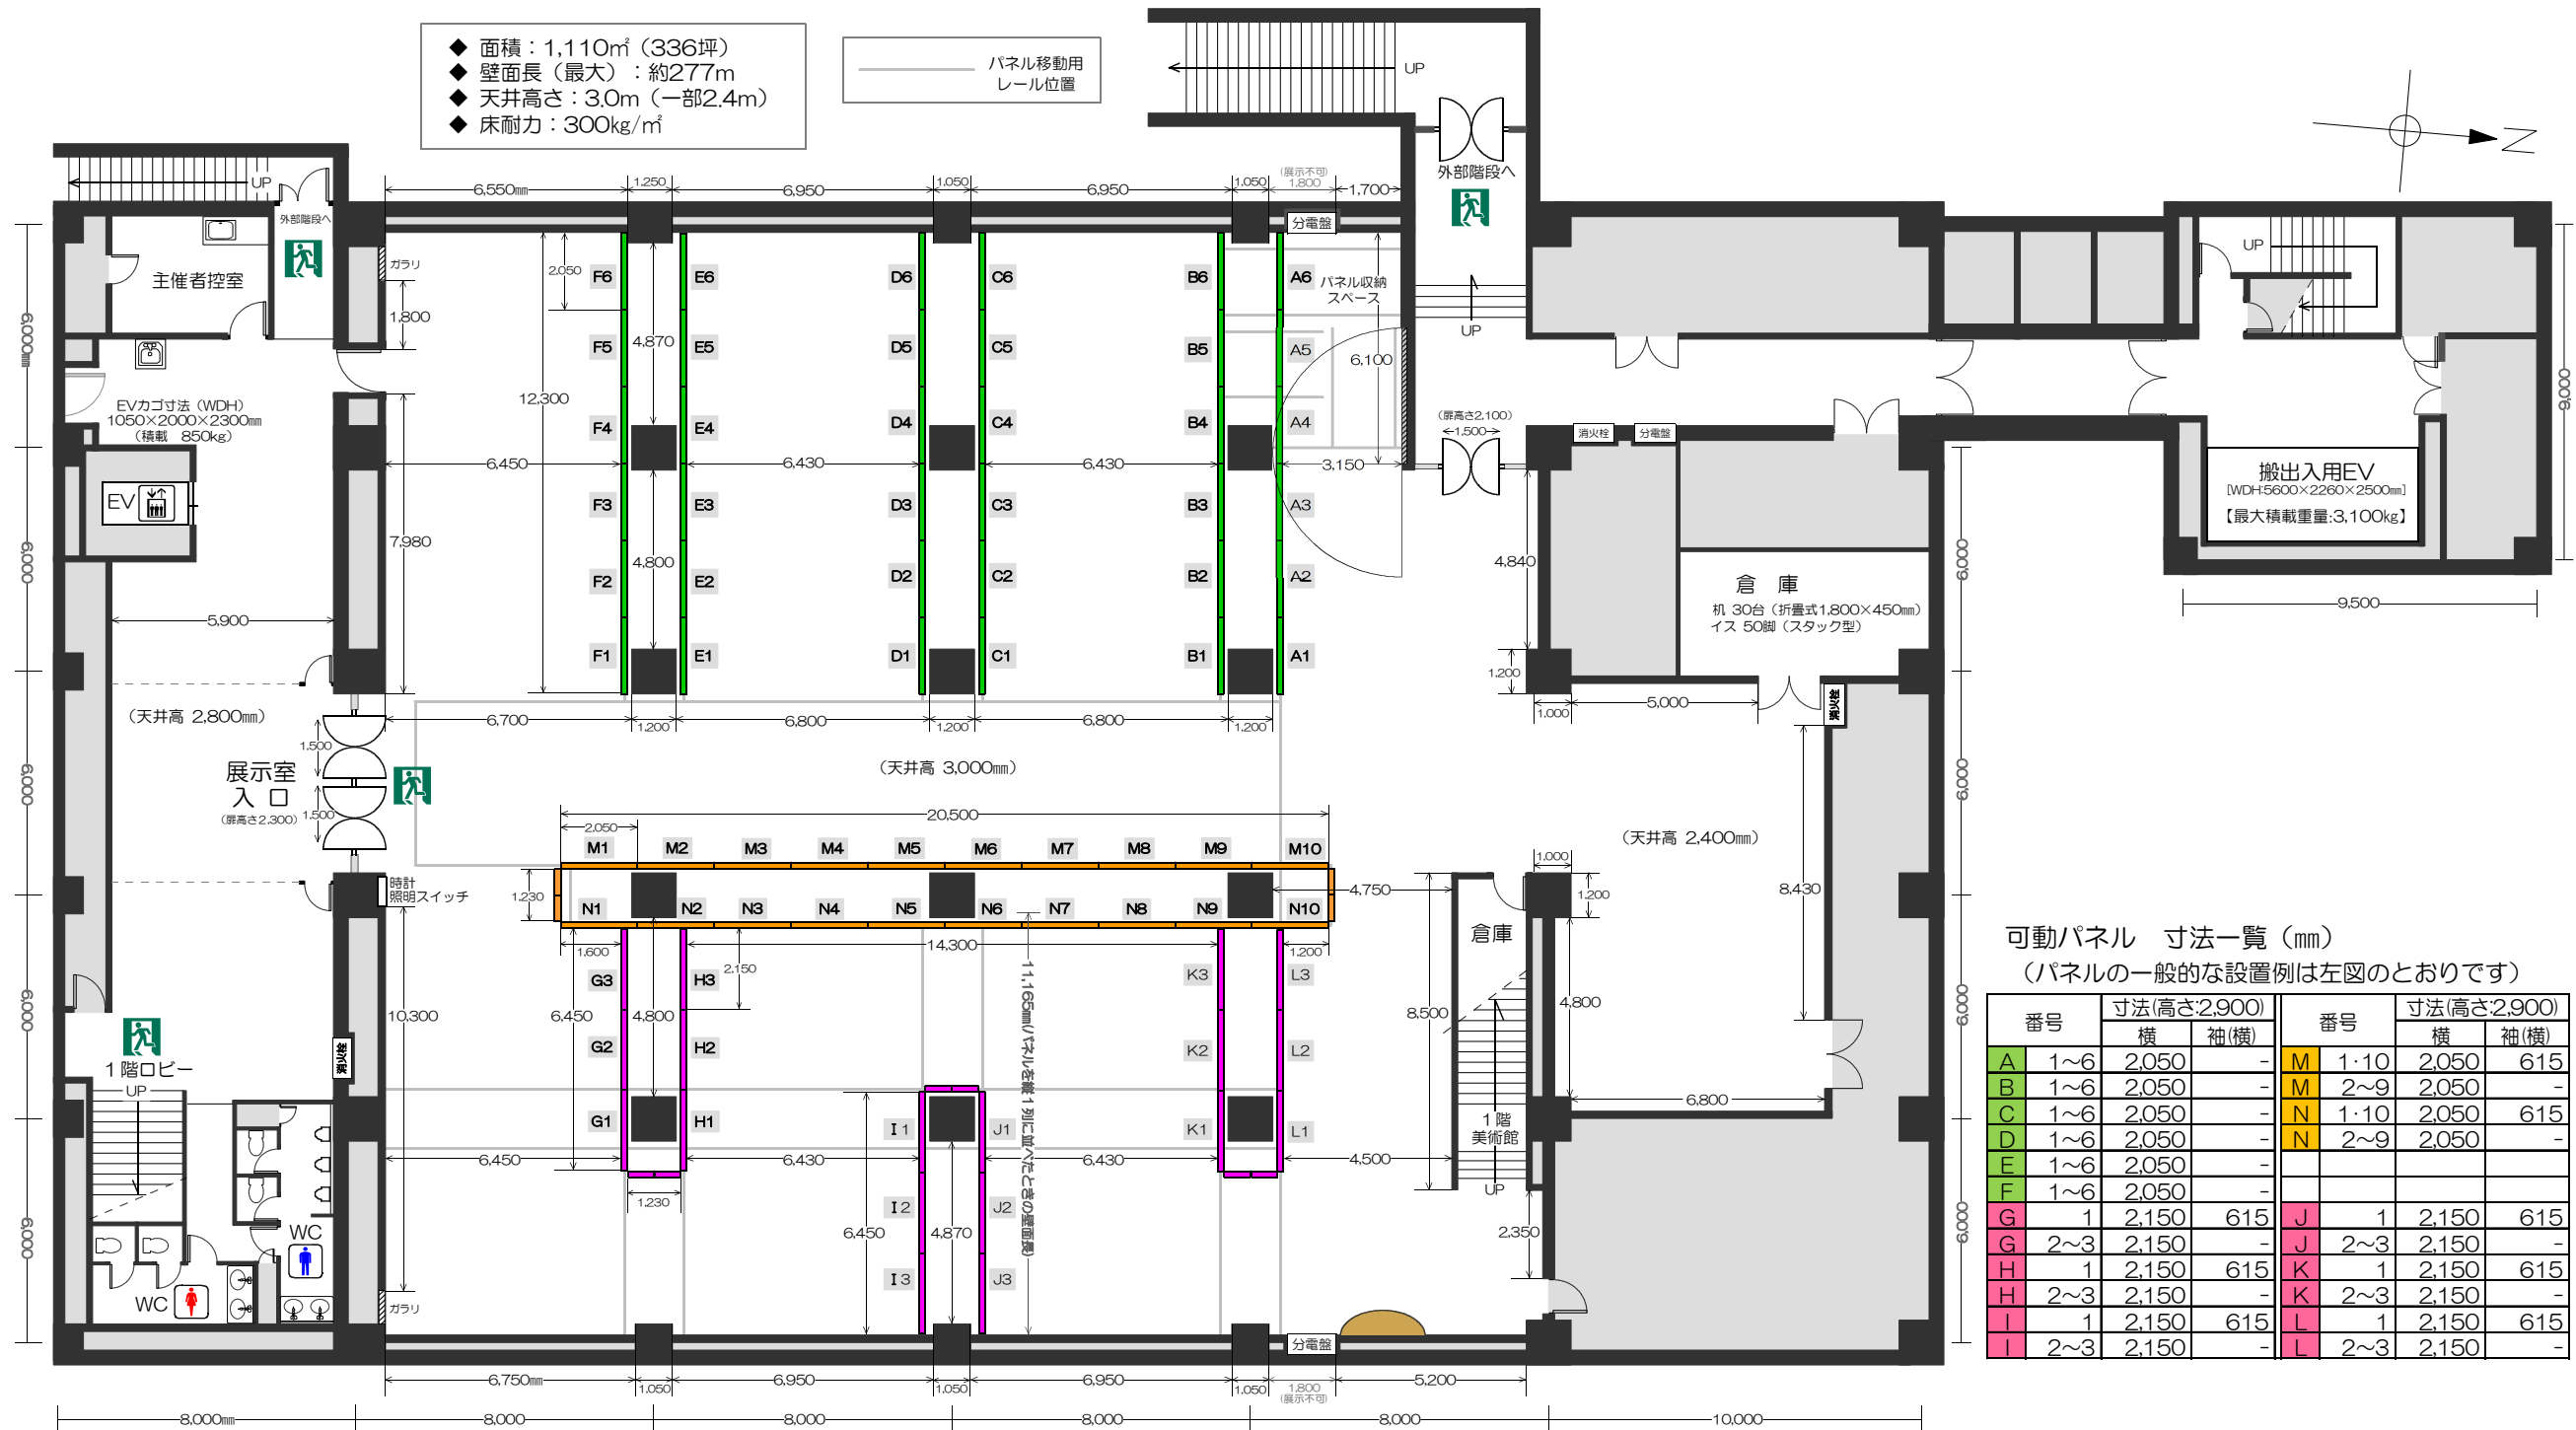

可動パネル 寸法一覧 (mm)
(パネルの一般的な設置例は左図のとおりです)

番号	寸法(高さ2,900)		番号	寸法(高さ2,900)			
	横	袖(横)		横	袖(横)		
A	1~6	2,050	-	M	1・10	2,050	615
B	1~6	2,050	-	M	2~9	2,050	-
C	1~6	2,050	-	N	1・10	2,050	615
D	1~6	2,050	-	N	2~9	2,050	-
E	1~6	2,050	-				
F	1~6	2,050	-				
G	1	2,150	615	J	1	2,150	615
G	2~3	2,150	-	J	2~3	2,150	-
H	1	2,150	615	K	1	2,150	615
H	2~3	2,150	-	K	2~3	2,150	-
I	1	2,150	615	L	1	2,150	615
I	2~3	2,150	-	L	2~3	2,150	-