富山県民会館ホール
音響コンセント配置図

2026.4/1

間　口　16m
奥　行　11m
高　サ　7m

PA電源はC型30A、下手5口、上手6口
（仮設電源盤とはトランスが同じ）
客席内のケーブルは大外回し
（框ー客席後方は約50m）
（出入口ドア付近はなるべく上を通す）
客席後部壁面にC型30A２口（合計50Aまで）あり

舞台縮尺 ⟝⟞ 1間
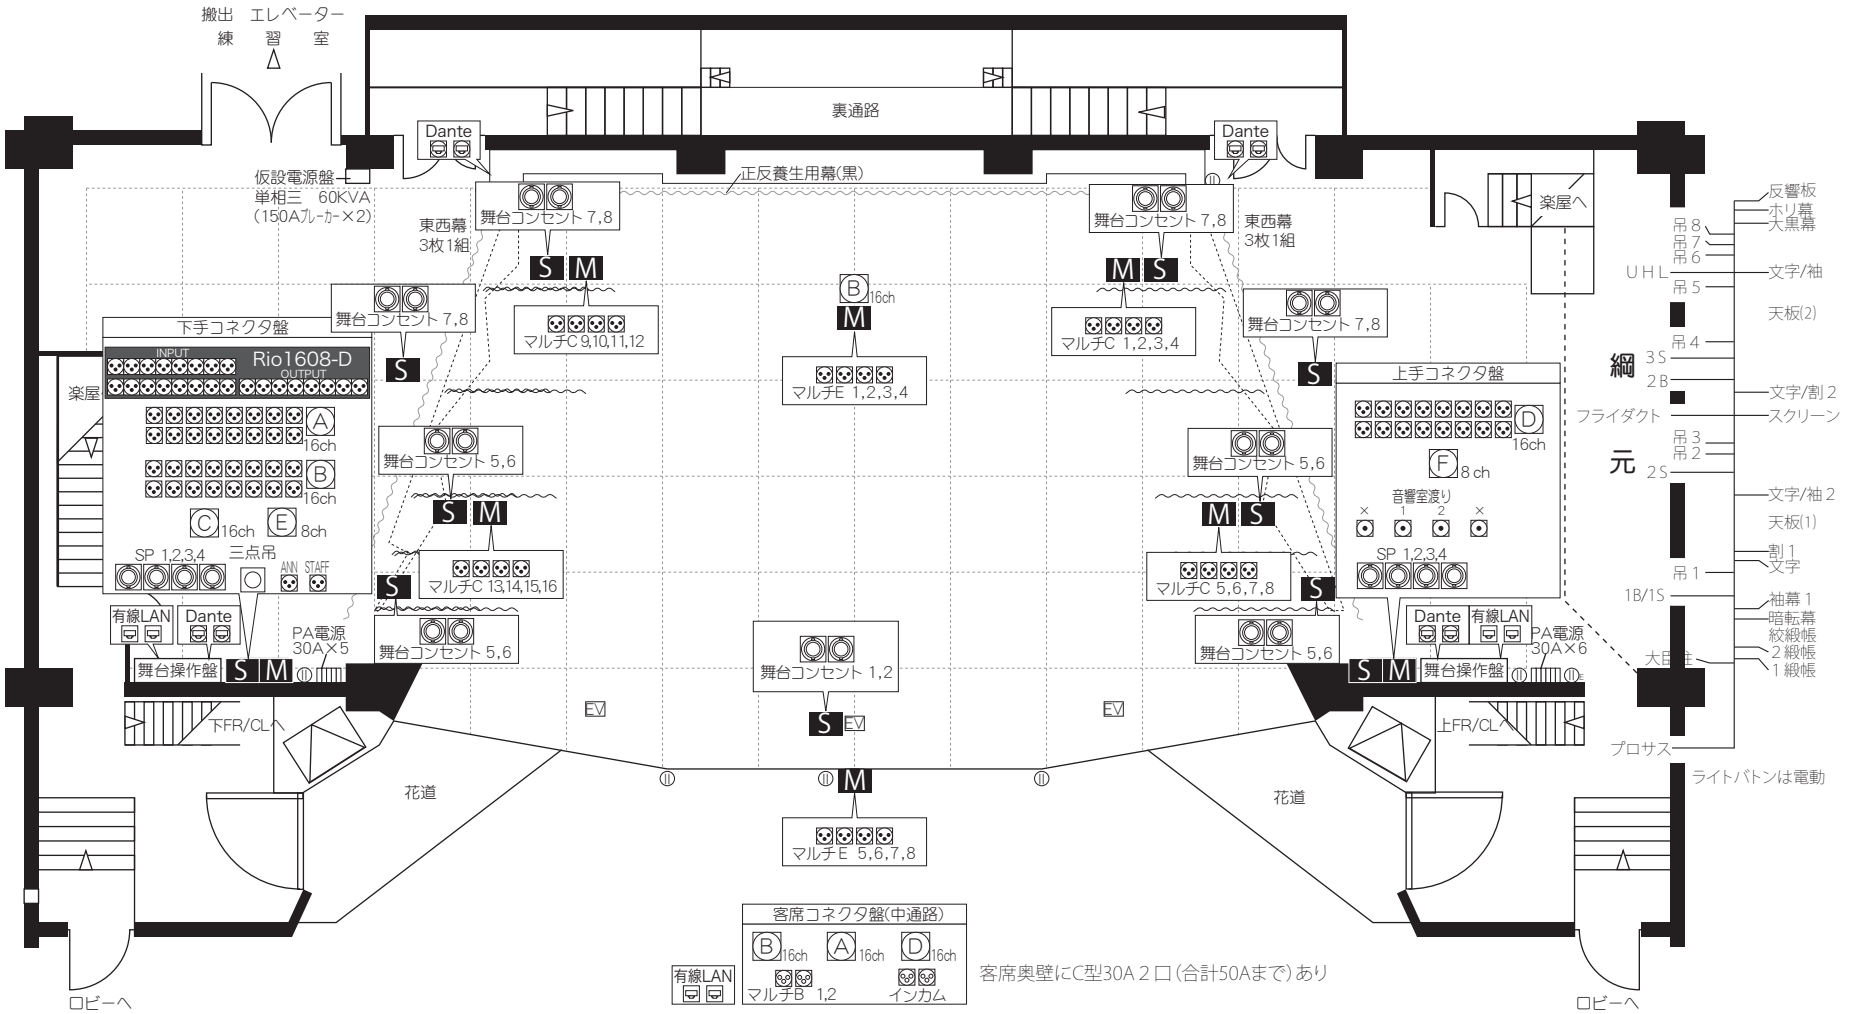
搬出　エレベーター	
間　口	5.6m　(18.48尺)
奥　行	2.2m　(7.26尺)
高　サ	2.5m　(8.25尺)
積載重量	3,100kg