

富山県民会館ホール 照明基本仕込図

間 16m
奥 11m
高 7m

- 1KW 凸
- 1KW HEQ
- 1KW FQH
- 1KW FQ
- 1KW PAR(N)
- ソースフォー(500W)

搬出入エレベーター
練習室

照明機材倉庫

舞台縮尺 1間

裏通路

仮設電源盤
三相三線
(50Aブレーカー×1)

仮設電源盤
単相三線60KVA
(150Aブレーカー×2)

- 反響板
- ホリ幕
- 大黒幕
- UHL
- 吊8
- 吊7
- 吊6
- 文字/袖
- 吊5
- 天板(2)
- 吊4
- 3S
- 2B
- 文字/割2
- フライダクト
- 吊3
- 吊2
- 2S
- 文字/袖2
- 天板(1)
- 吊1
- 割1
- 文字
- 1B/1S
- 袖幕1
- 暗転幕
- 絞帳帳
- 2絞帳
- 1絞帳
- 大黒柱

照明ケーブル
ワゴン

照明ケーブル
ワゴン

プロサス
ライトボタンは電動

照明スタンド
置き場

照明スタンド
置き場

1Kw凸

上段

19°

下段

26°


1Kw凸

2FR

1FR

1CL


1.5Kw凸(8インチ)

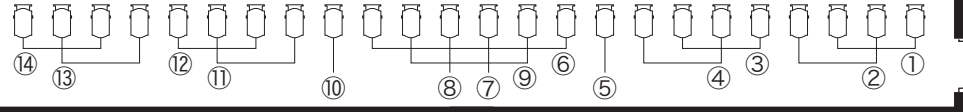

2CL

1Kw凸

1Kw凸

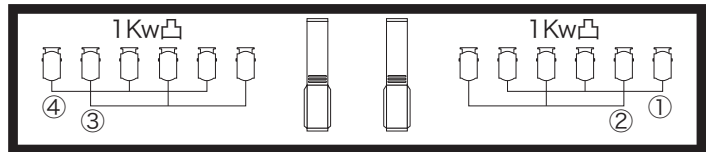

1Kw凸

上段

19°

下段

26°

1FR

2FR

楽屋へ

下FR/CLへ

上FR/CLへ

楽屋へ