


楽屋平面図

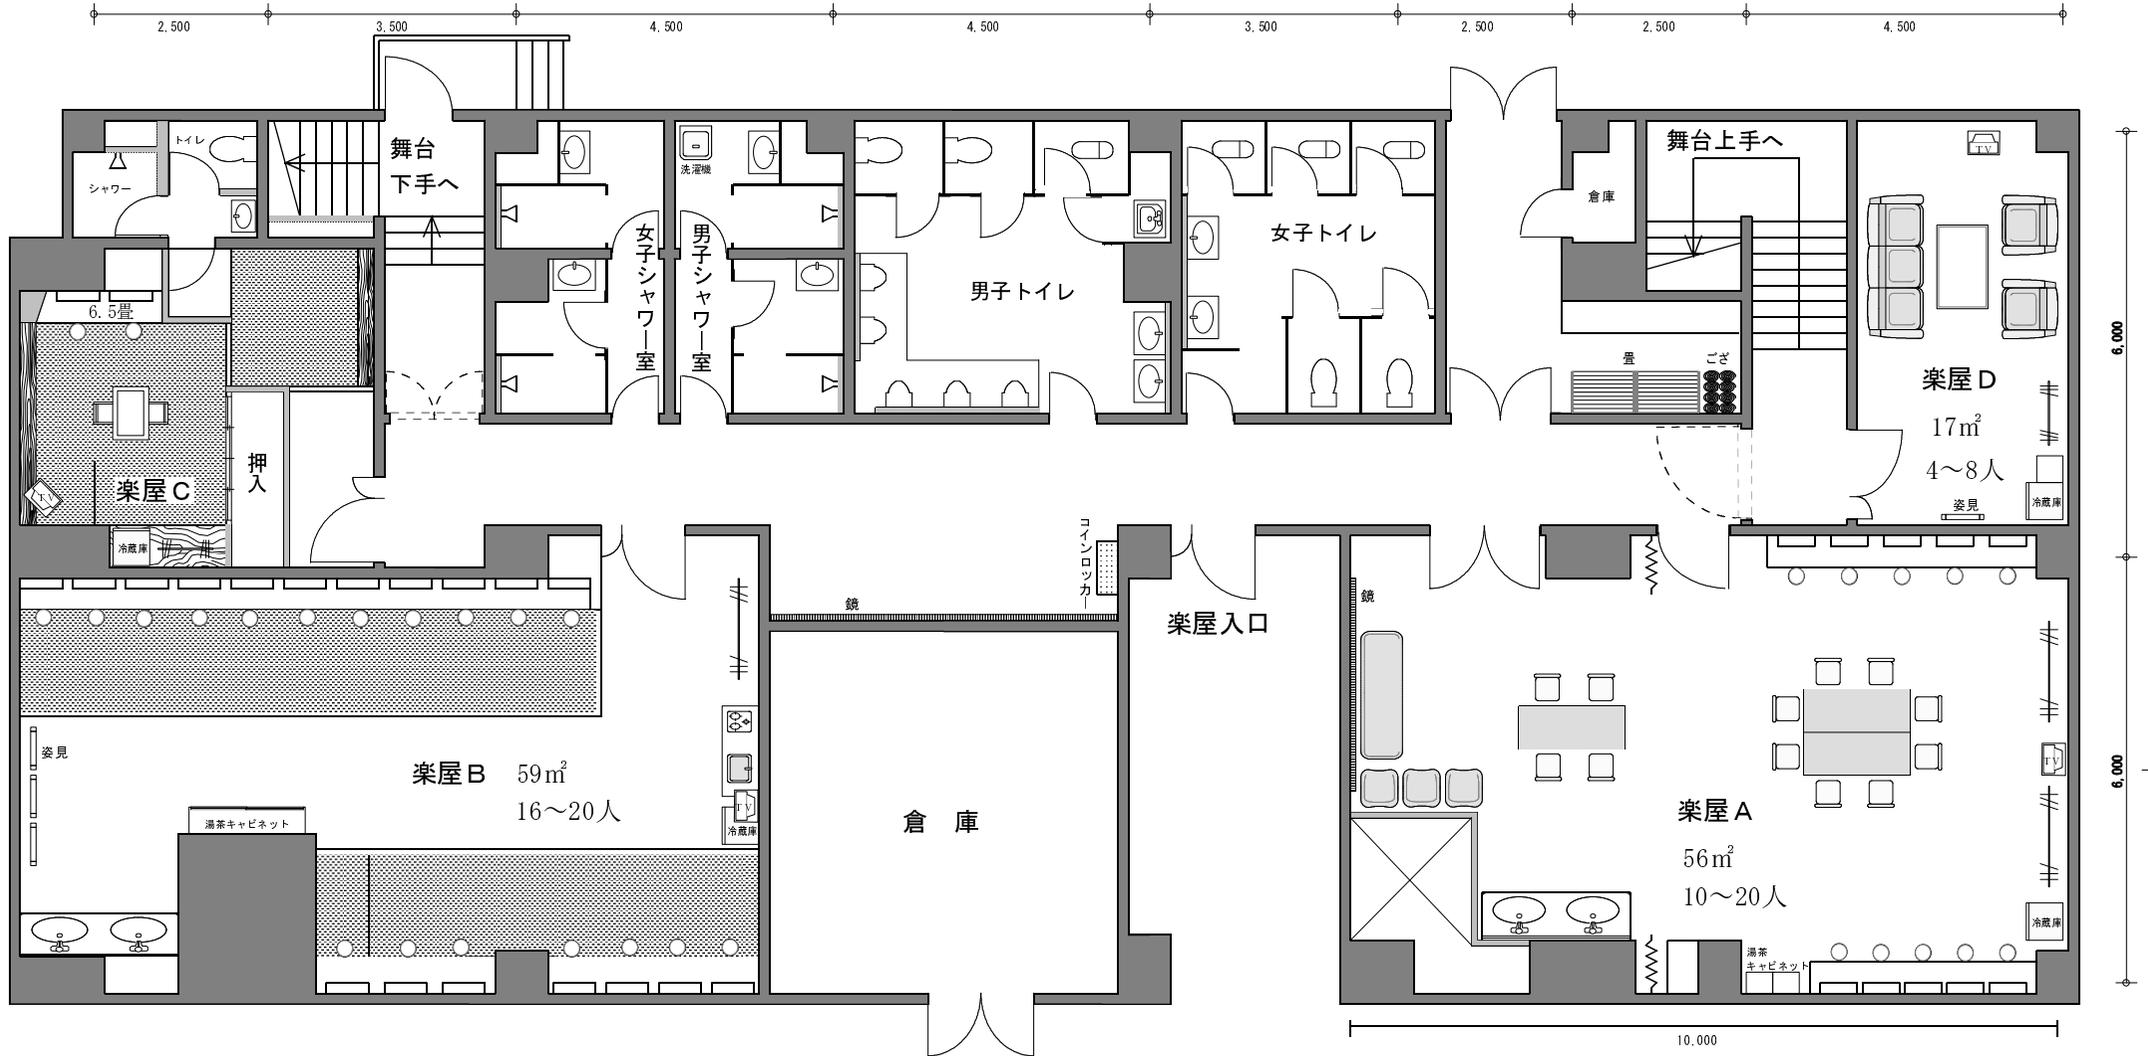

楽屋 B

59㎡
和室 (17畳)
化粧台 18台
冷蔵庫 1台

楽屋 C

27㎡
和室 (6.5畳)
化粧台 2台
冷蔵庫 1台
シャワー・トイレ付

楽屋 A

56㎡
洋室
化粧台 10台
冷蔵庫 1台

楽屋 D

17㎡
洋室
応接セット
冷蔵庫 1台