


富山県高岡文化ホール 大ホール 照明基本仕込み図

平面図 S = 1:100 (A3サイズ時) (1マス1.81m四方)

間奥高 16.0m
口行さ 16.5m
8.0m

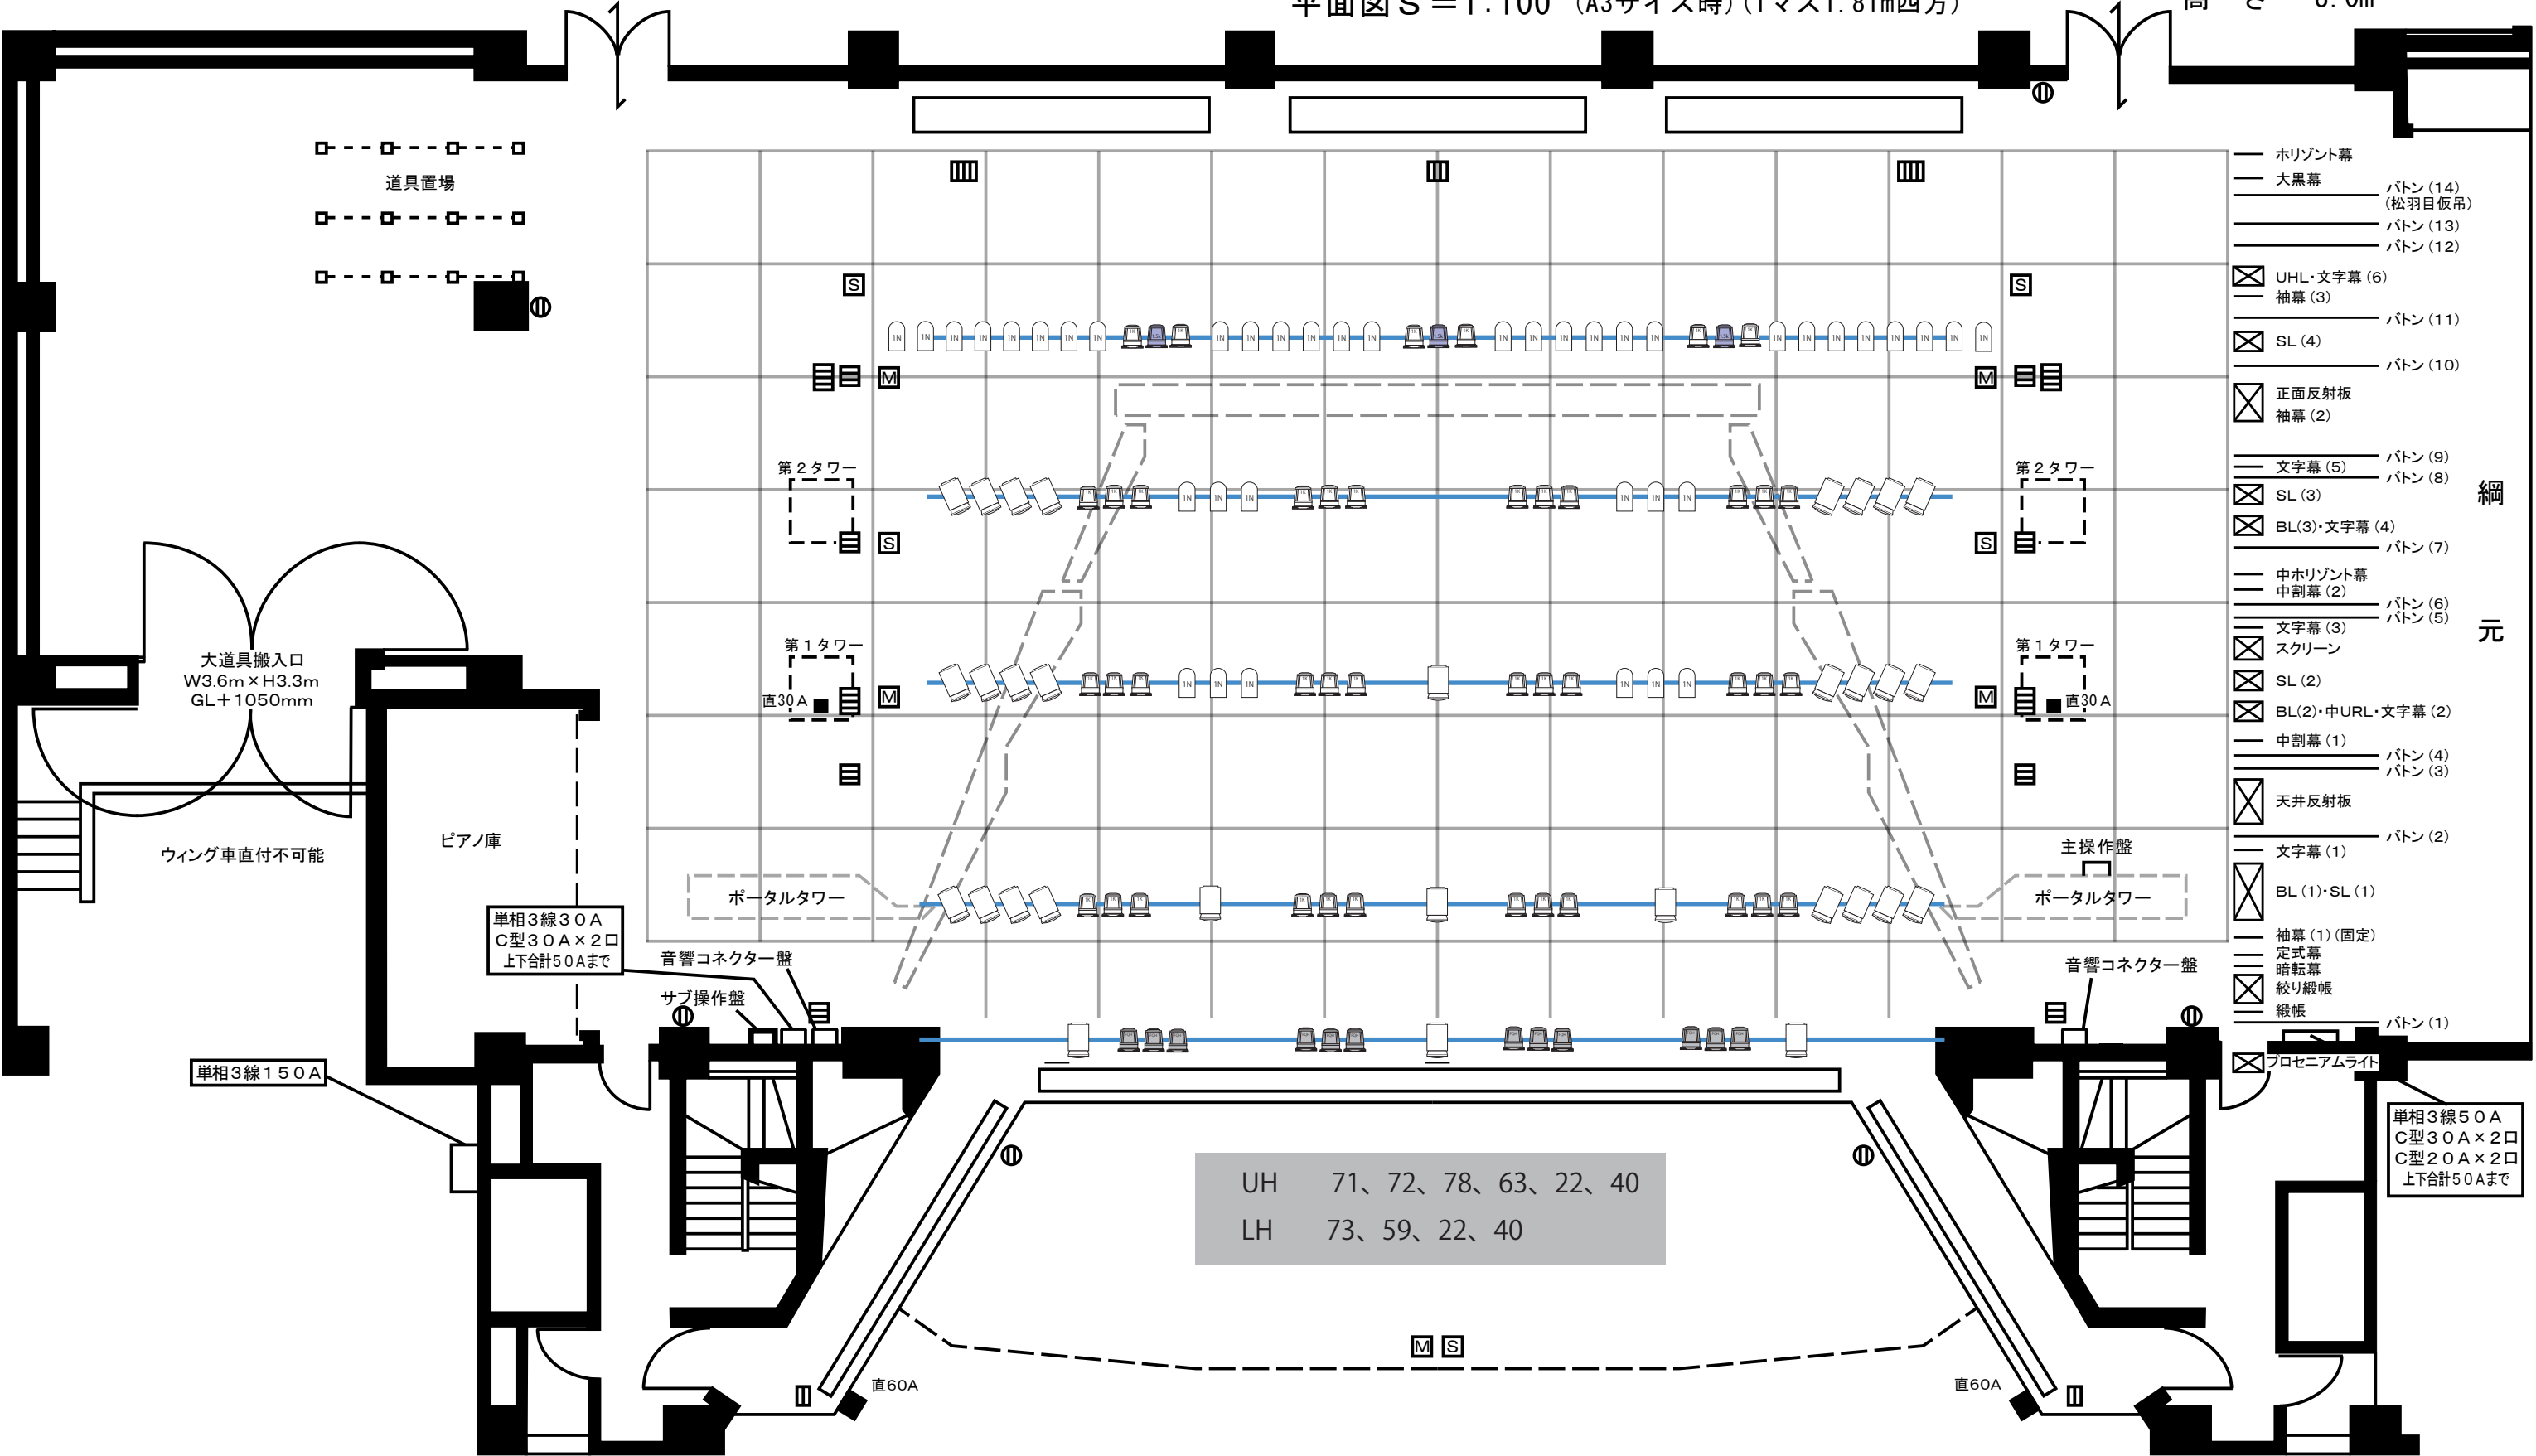

大道具搬入口
W3.6m×H3.3m
GL+1050mm

ウイング車直付不可能

ピアノ庫

単相3線30A
C型30A×2口
上下合計50Aまで

単相3線150A

音響コネクター盤

サブ操作盤

音響コネクター盤

主操作盤

ポータルタワー

ポータルタワー

UH 71、72、78、63、22、40
LH 73、59、22、40

- 1kw 凸 (C8) × 31 台
- 1.5kw フレネル (FQ) × 3 台
- 1kw フレネル (FQ) × 42 台
- 1kw フレネル (FQH) × 12 台
- 1kw PAR (PAR64) × 40 台

- ホリゾン幕
- 大黒幕
- バトン (14) (松羽目板吊)
- バトン (13)
- バトン (12)
- ⊠ UHL・文字幕 (6)
- 袖幕 (3)
- バトン (11)
- ⊠ SL (4)
- バトン (10)
- ⊠ 正面反射板
- 袖幕 (2)
- 文字幕 (5)
- バトン (9)
- ⊠ SL (3)
- バトン (8)
- ⊠ BL(3)・文字幕 (4)
- バトン (7)
- 中ホリゾン幕
- 中割幕 (2)
- バトン (6)
- 文字幕 (3)
- バトン (5)
- ⊠ スクリーン
- ⊠ SL (2)
- ⊠ BL(2)・中URL・文字幕 (2)
- 中割幕 (1)
- バトン (4)
- バトン (3)
- ⊠ 天井反射板
- バトン (2)
- 文字幕 (1)
- ⊠ BL (1)・SL (1)
- 袖幕 (1) (固定)
- 定式幕
- 暗転幕
- 絞り緞帳
- 緞帳
- バトン (1)
- ⊠ プロセニアムライト

網
元

単相3線50A
C型30A×2口
C型20A×2口
上下合計50Aまで