富山県高岡文化ホール　大ホール　照明回路配置図
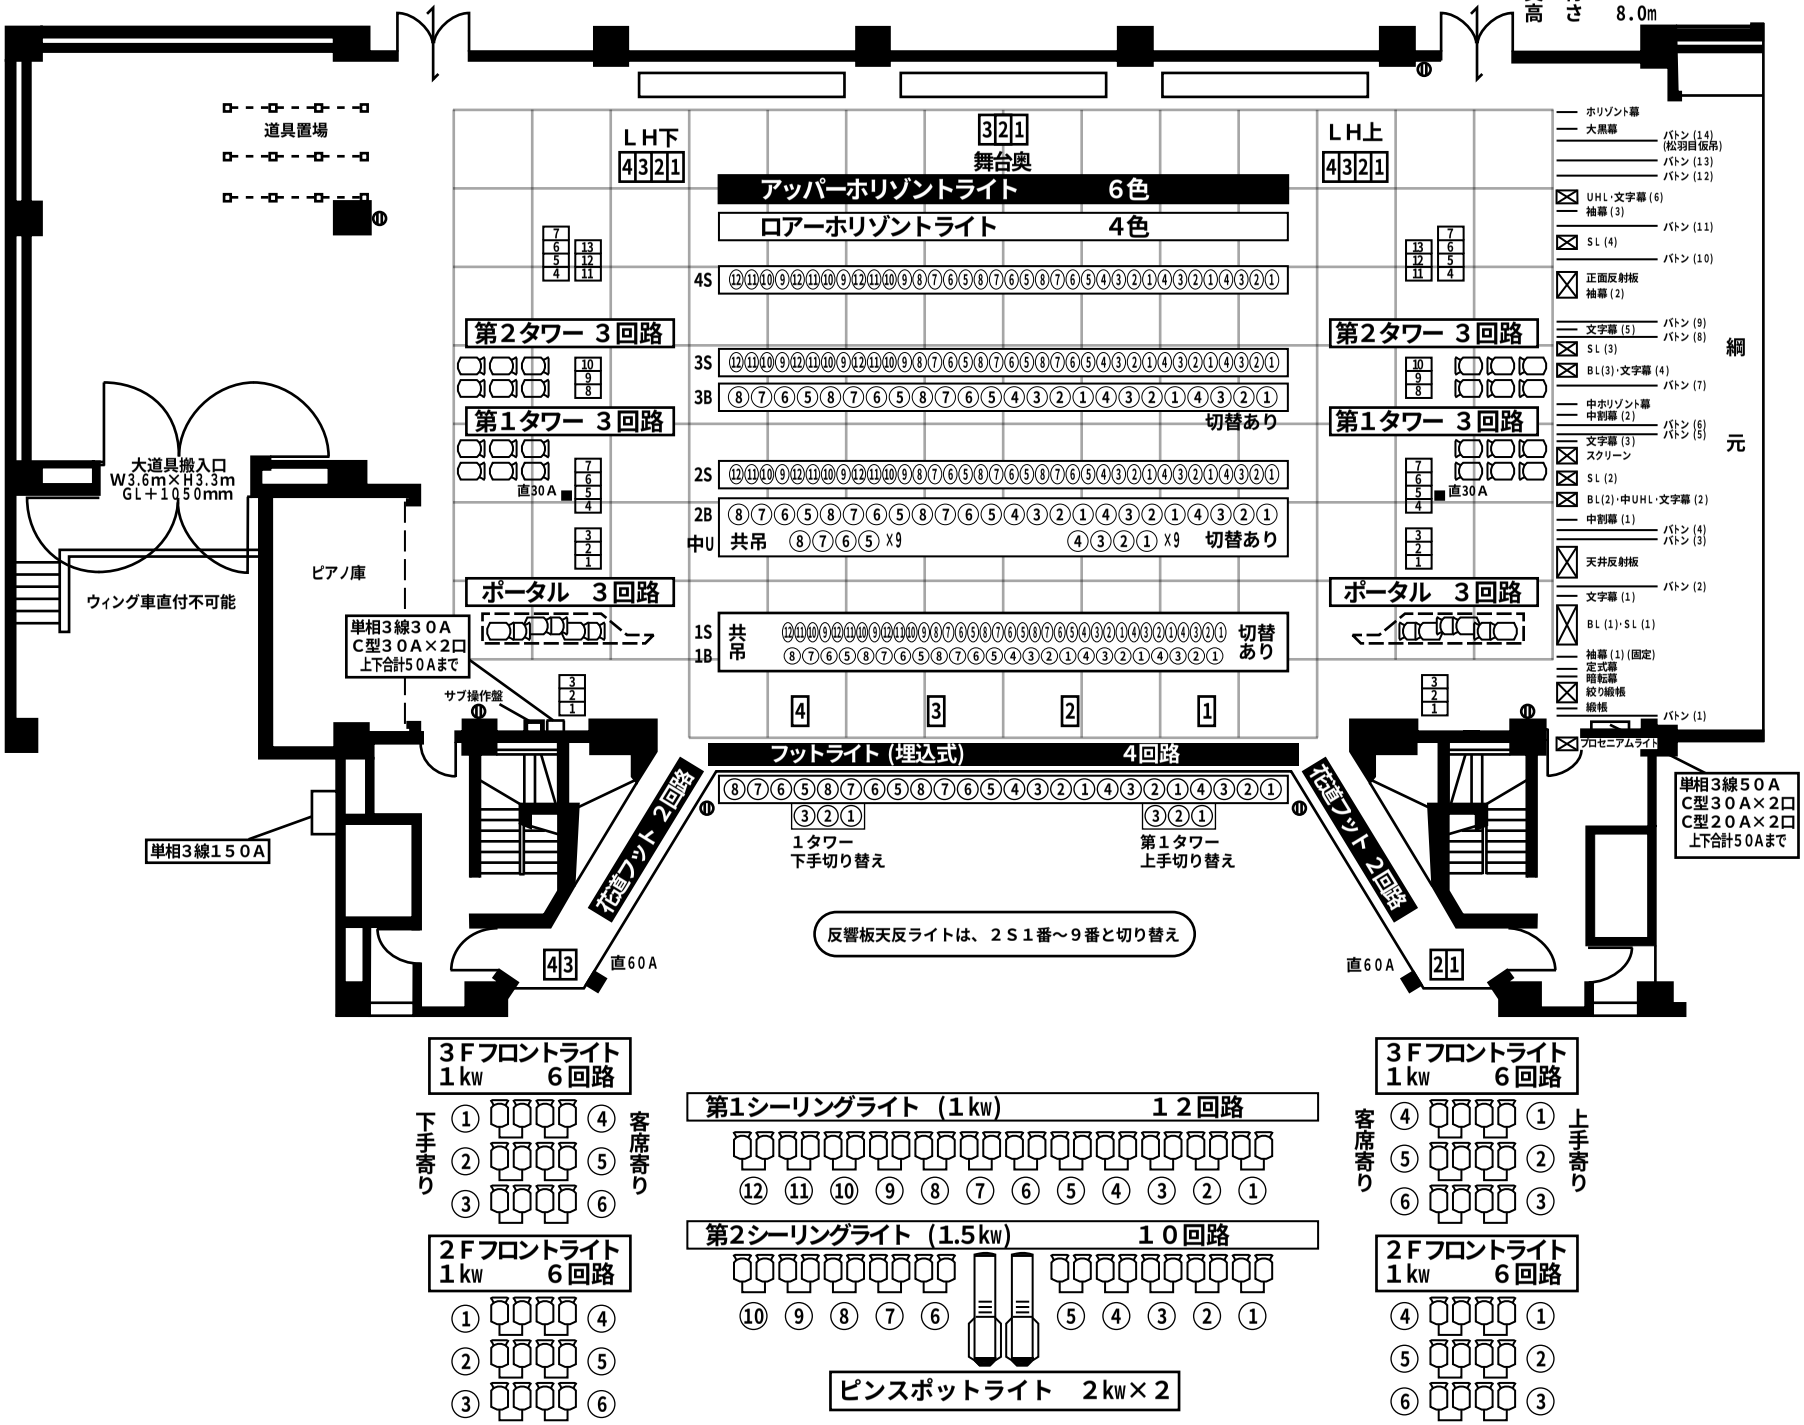
間口 16.0m
奥行 16.5m
高さ 8.0m