富山県高岡文化ホール　大ホール　舞台平面図

平面図Ｓ＝1:100 (A3サイズ時)(1マス1.81m四方)

間口 16.0m
奥行 16.5m
高さ 8.0m

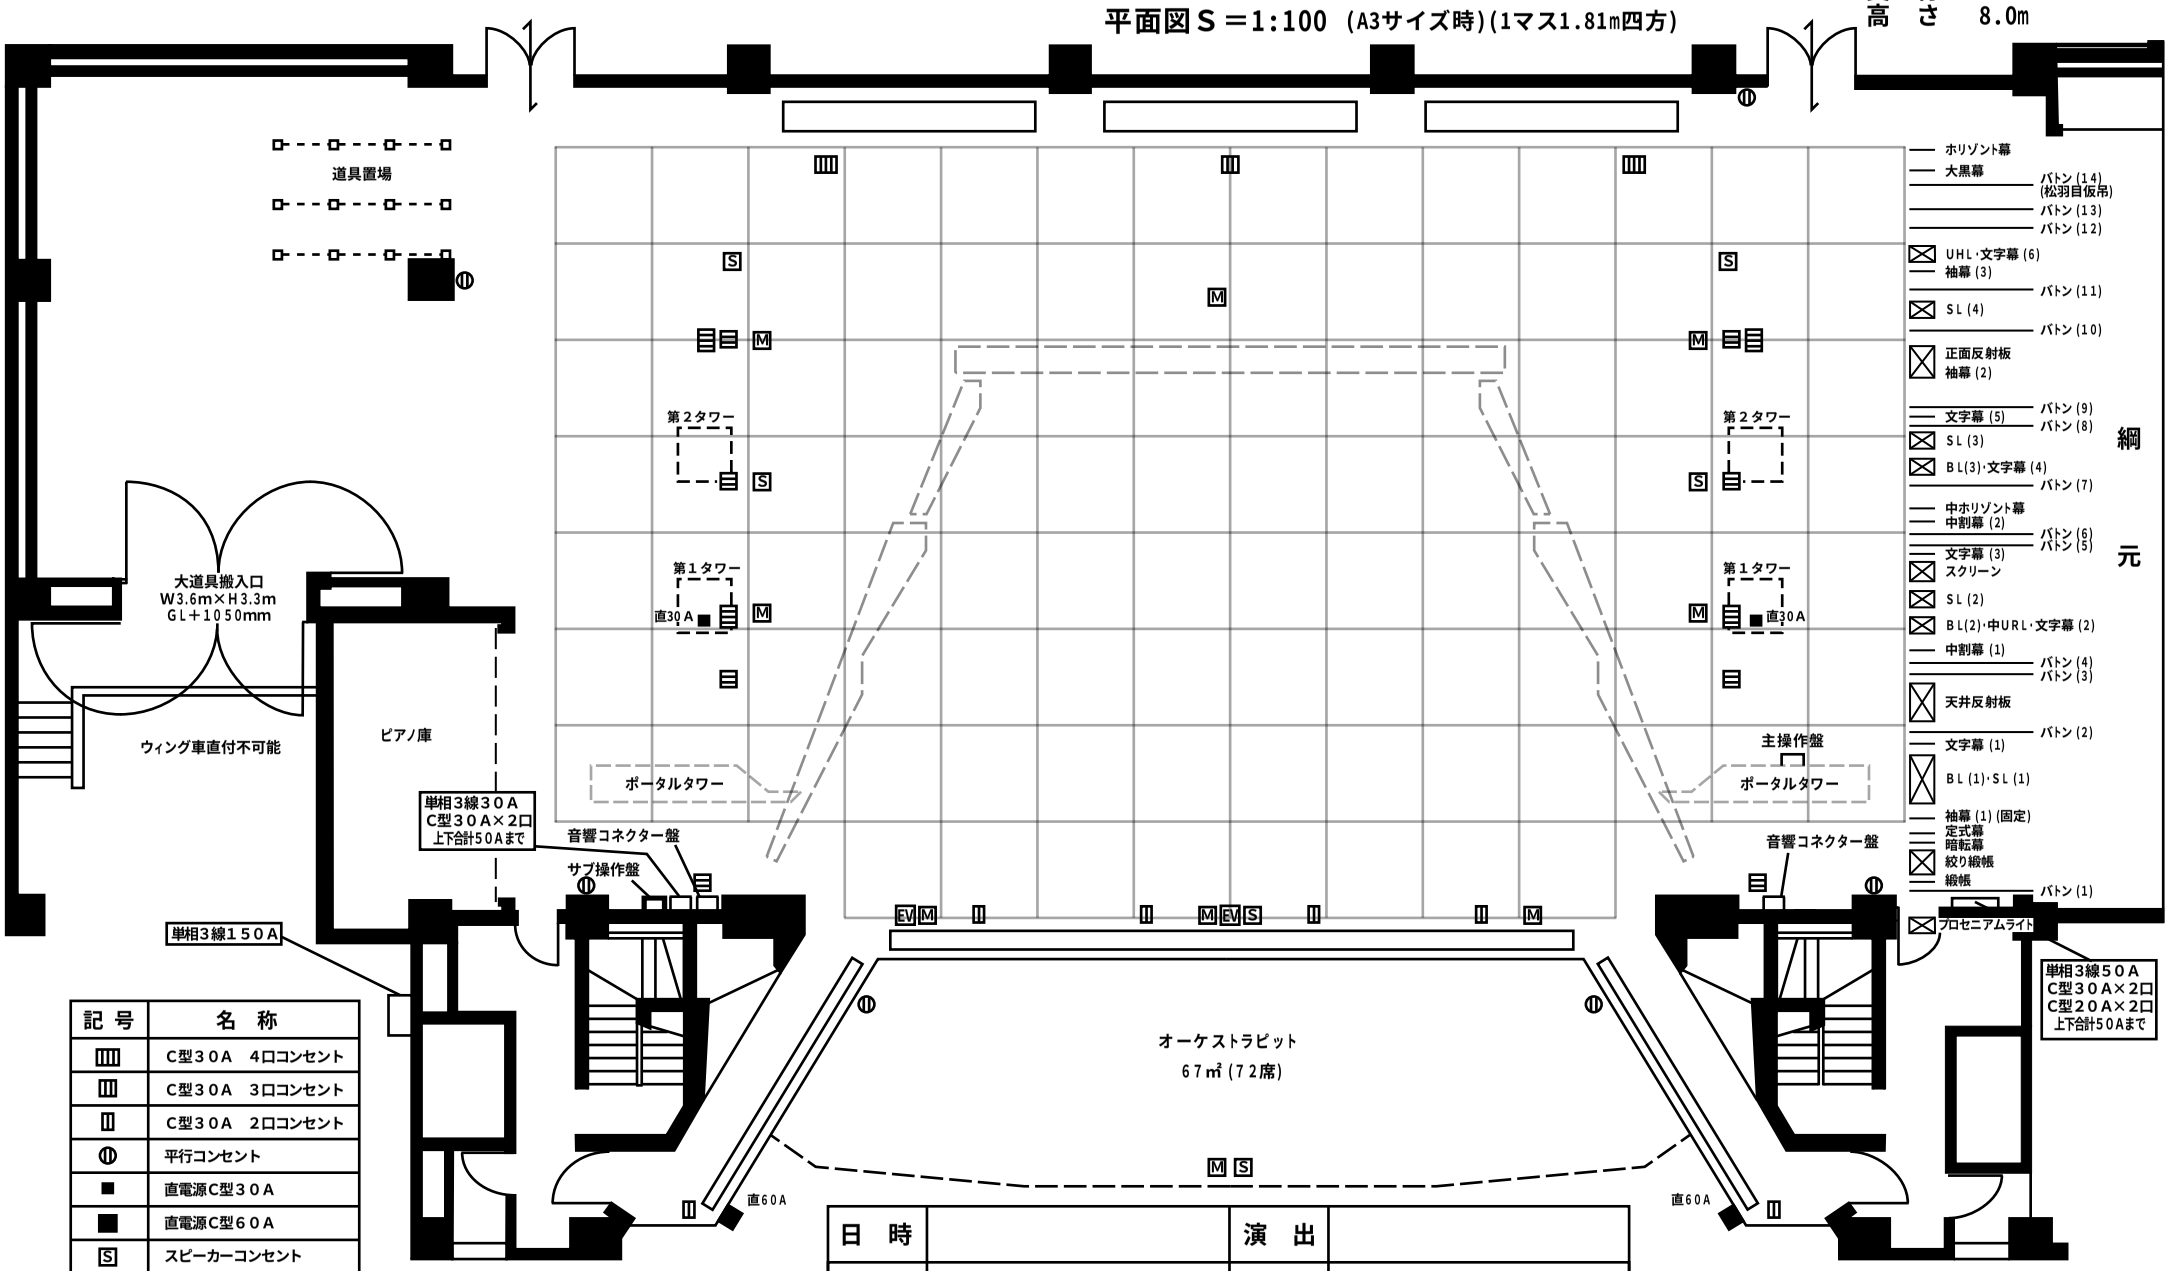

記号	名称
IIII	C型30A　4口コンセント
III	C型30A　3口コンセント
II	C型30A　2口コンセント
◐	平行コンセント
■	直電源C型30A
■	直電源C型60A
S	スピーカーコンセント
M	マイクコンセント
EV	エレベーターマイク装置

日　時		演　出	
題　名		装　置	
場　面		照　明	
劇団名		音　響	