


富山県高岡文化ホール 大ホール 舞台平面図

1マス = 1.8m四方

間口高さ
16.0m
16.5m
8.0m

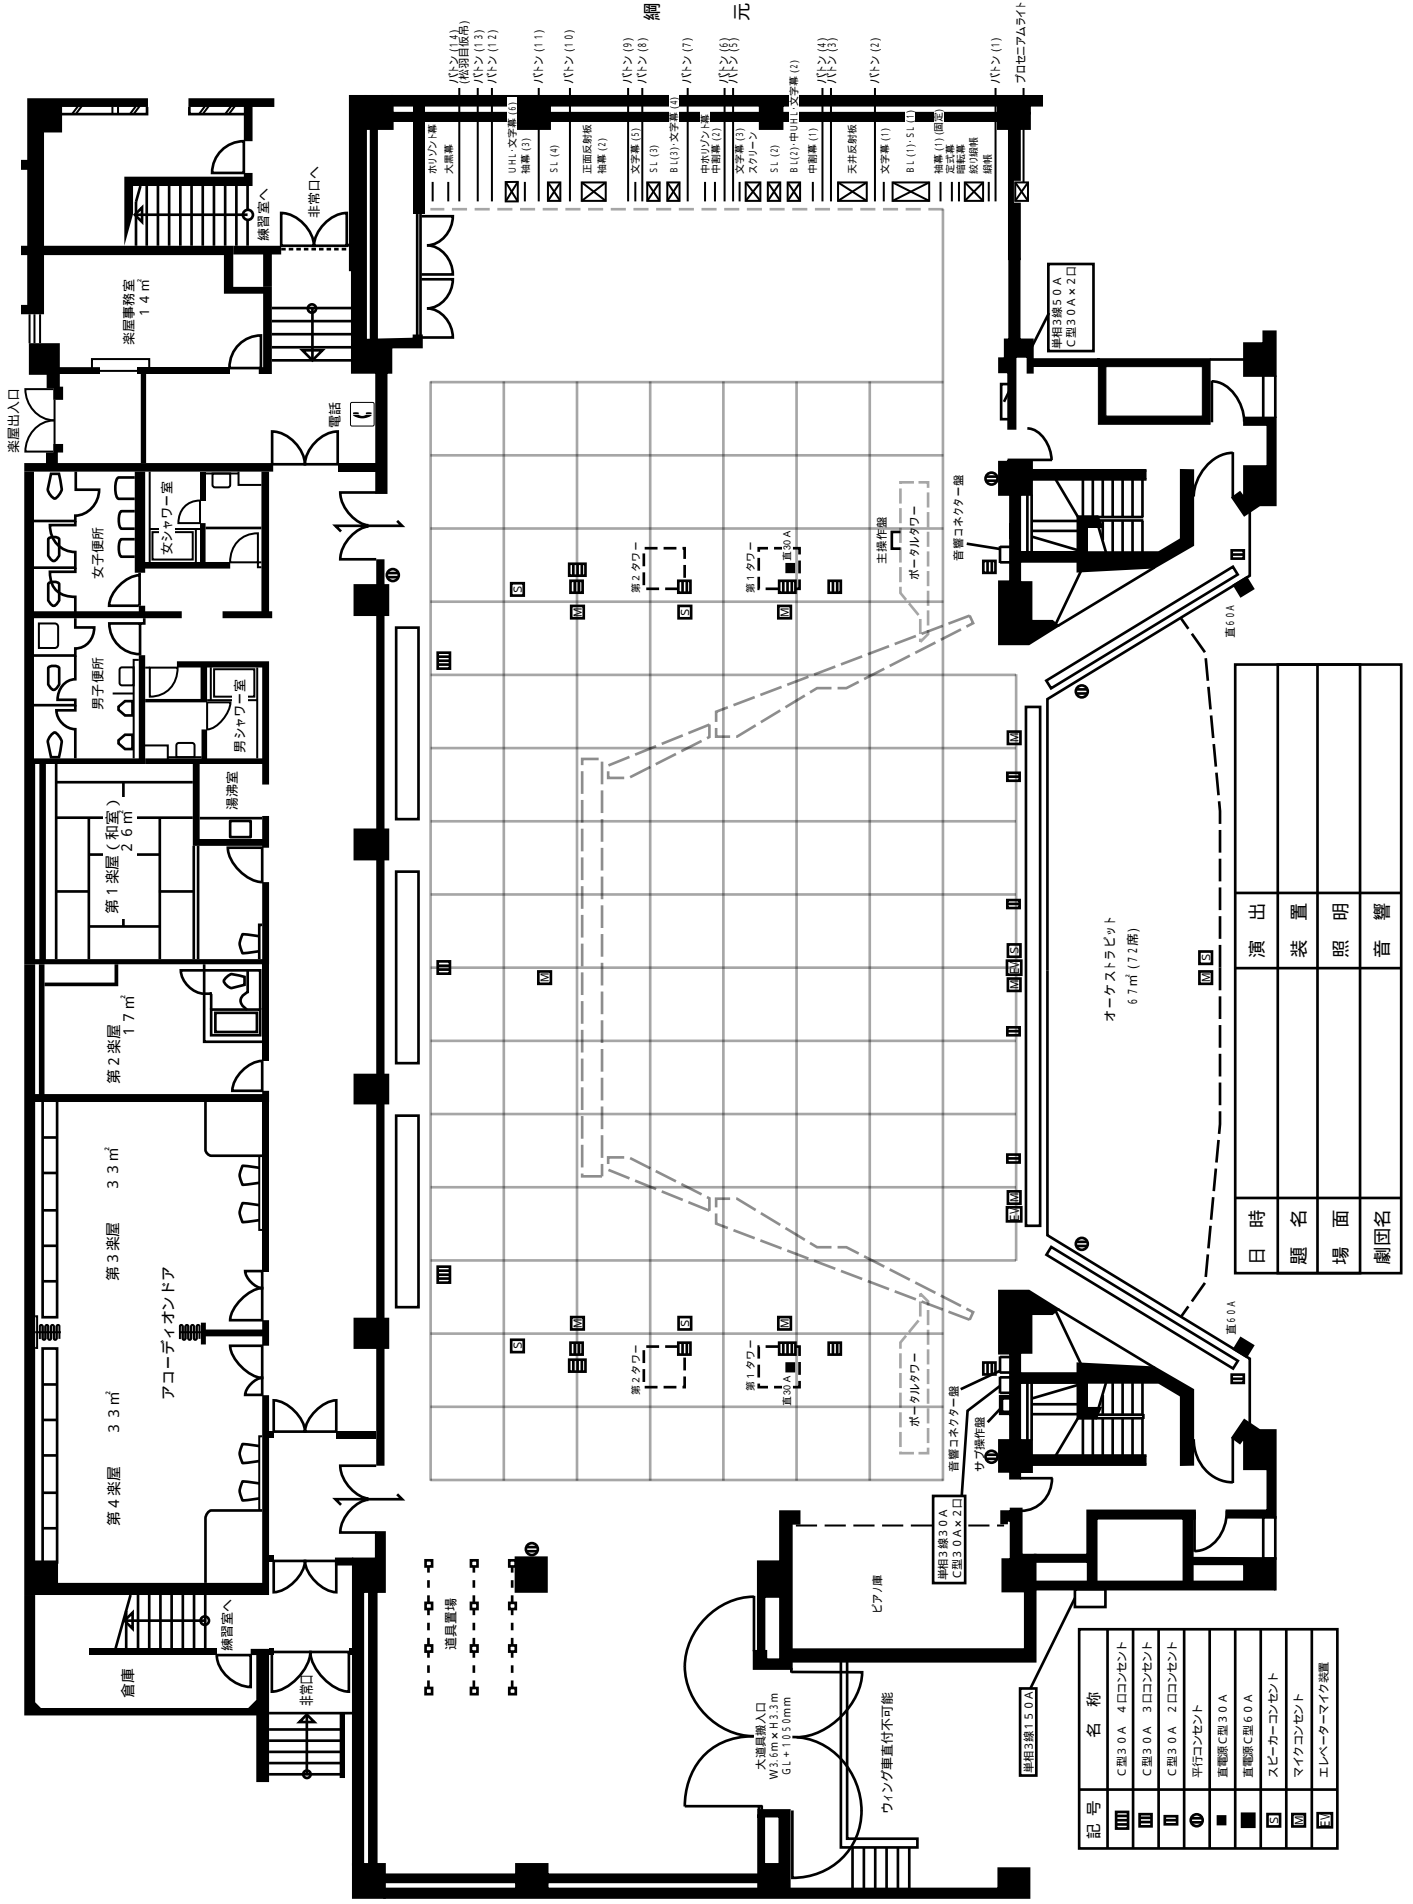

日時	演出
題名	装置
場面	照明
劇団名	音響

記号	名称
III	C型30A 4口コンセント
III	C型30A 3口コンセント
III	C型30A 2口コンセント
④	平行コンセント
■	直電線C型30A
■	直電線C型60A
S	スピーカーコンセント
IV	マイクコンセント
EV	エレベーターマイク装置