
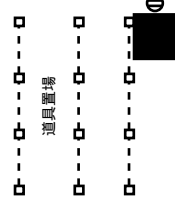


富山県高岡文化ホール 大ホール 舞台平面図 (所作舞台基本)

平面図 S = 1:100 (A3サイズ時)(1マス1.81m四方)

間口 16.0m
奥行 16.5m
高さ 8.0m

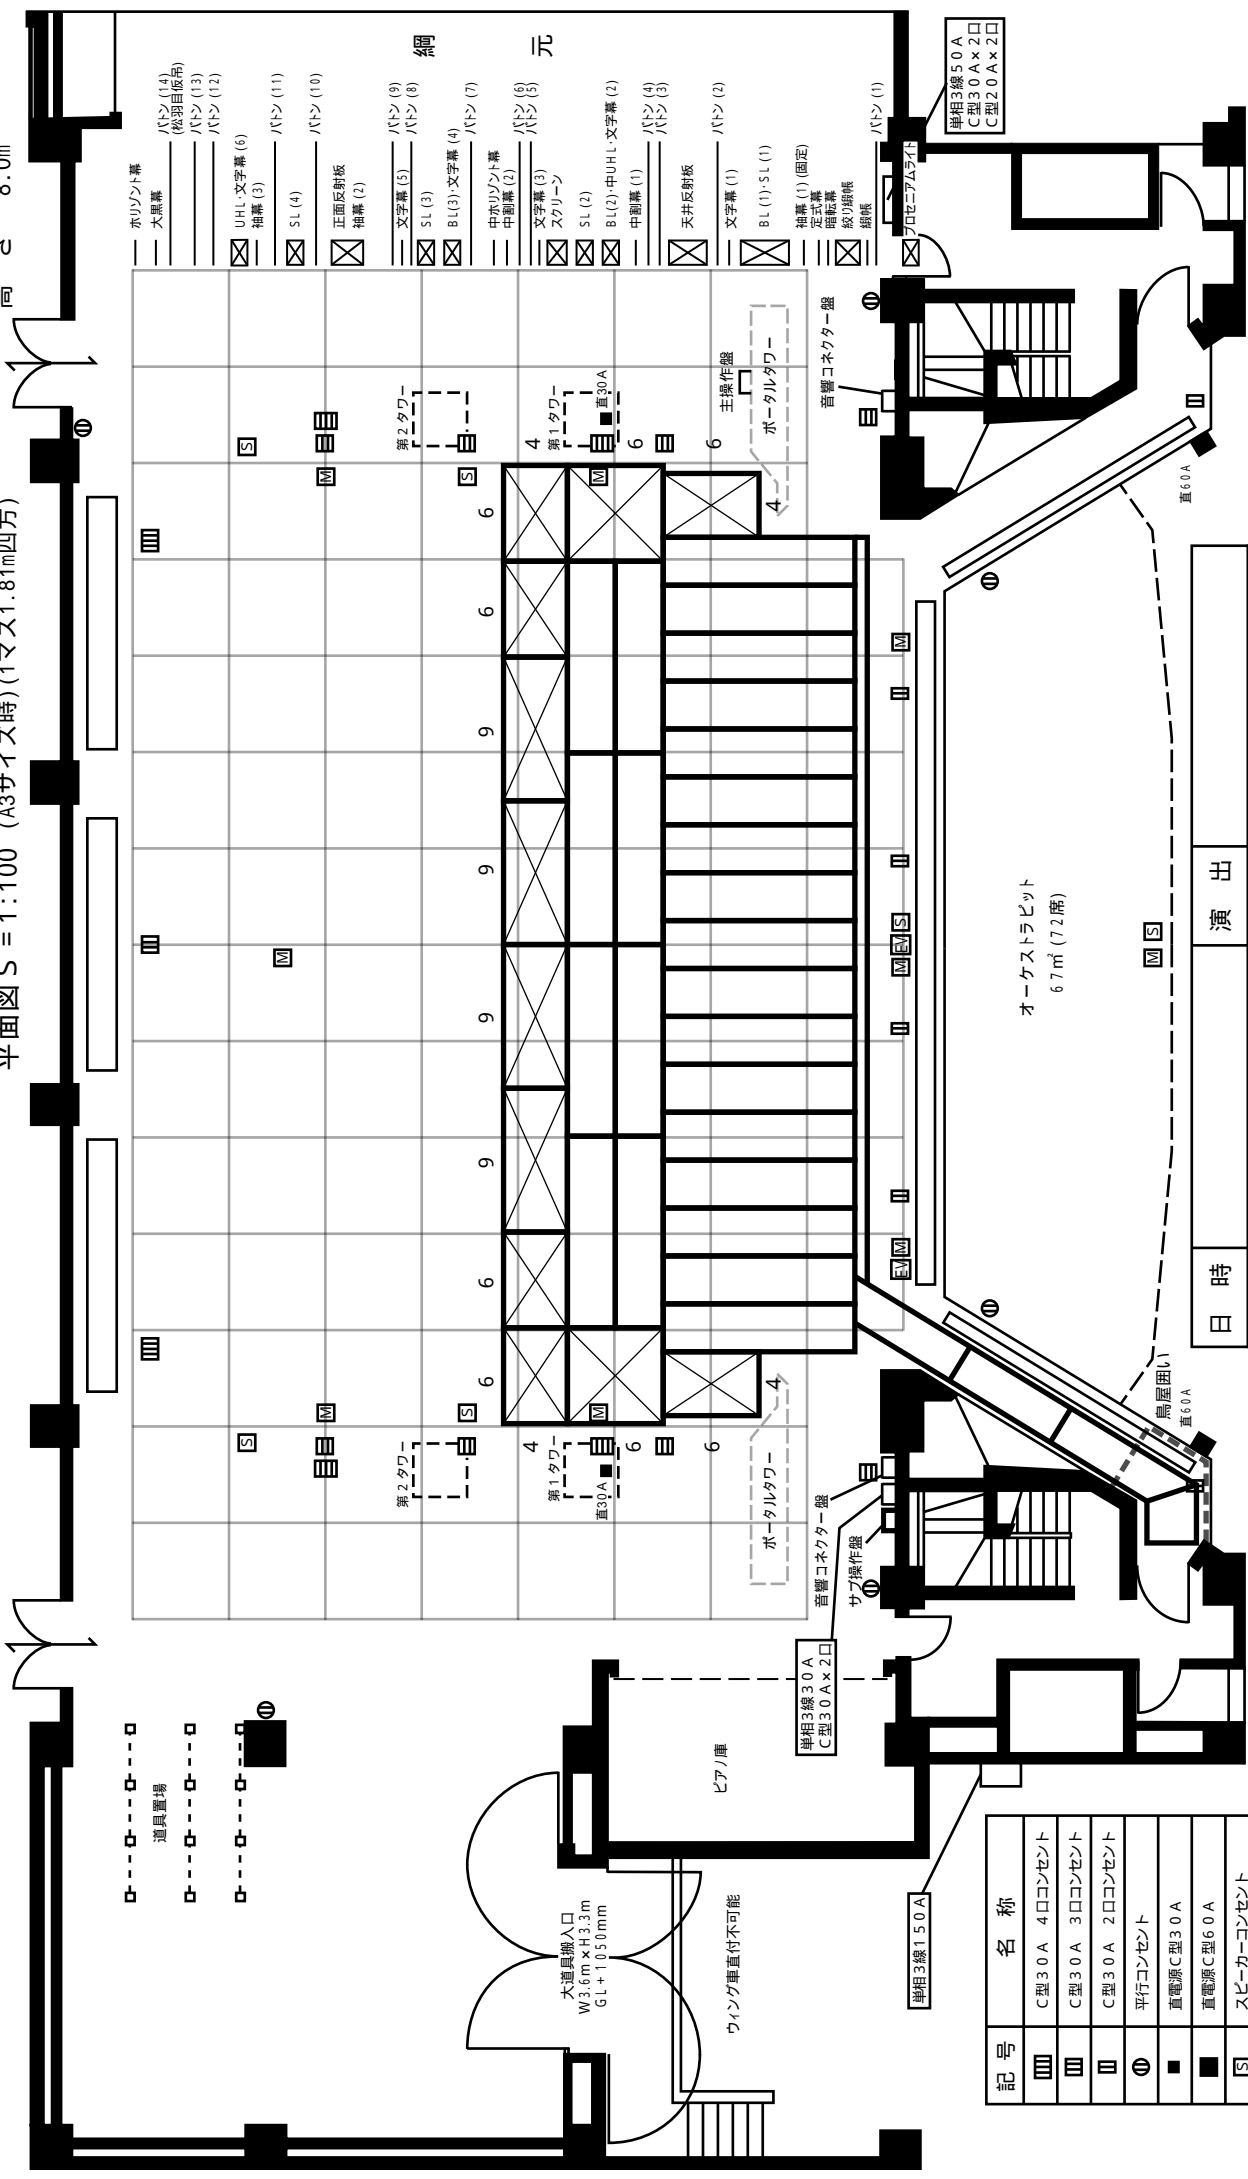

記号	名称
Ⅲ	C型30A 4口コンセント
Ⅳ	C型30A 3口コンセント
Ⅱ	C型30A 2口コンセント
①	平行コンセント
■	直電源C型30A
■	直電源C型60A
S	スピーカーコンセント
M	マイクコンセント
EV	エレベーターマイク装置

日時	演出
題名	装置
場面	照明
劇団名	音響