富山県高岡文化ホール　３階平面図
会議室基本配席

学校形式/ロの字型

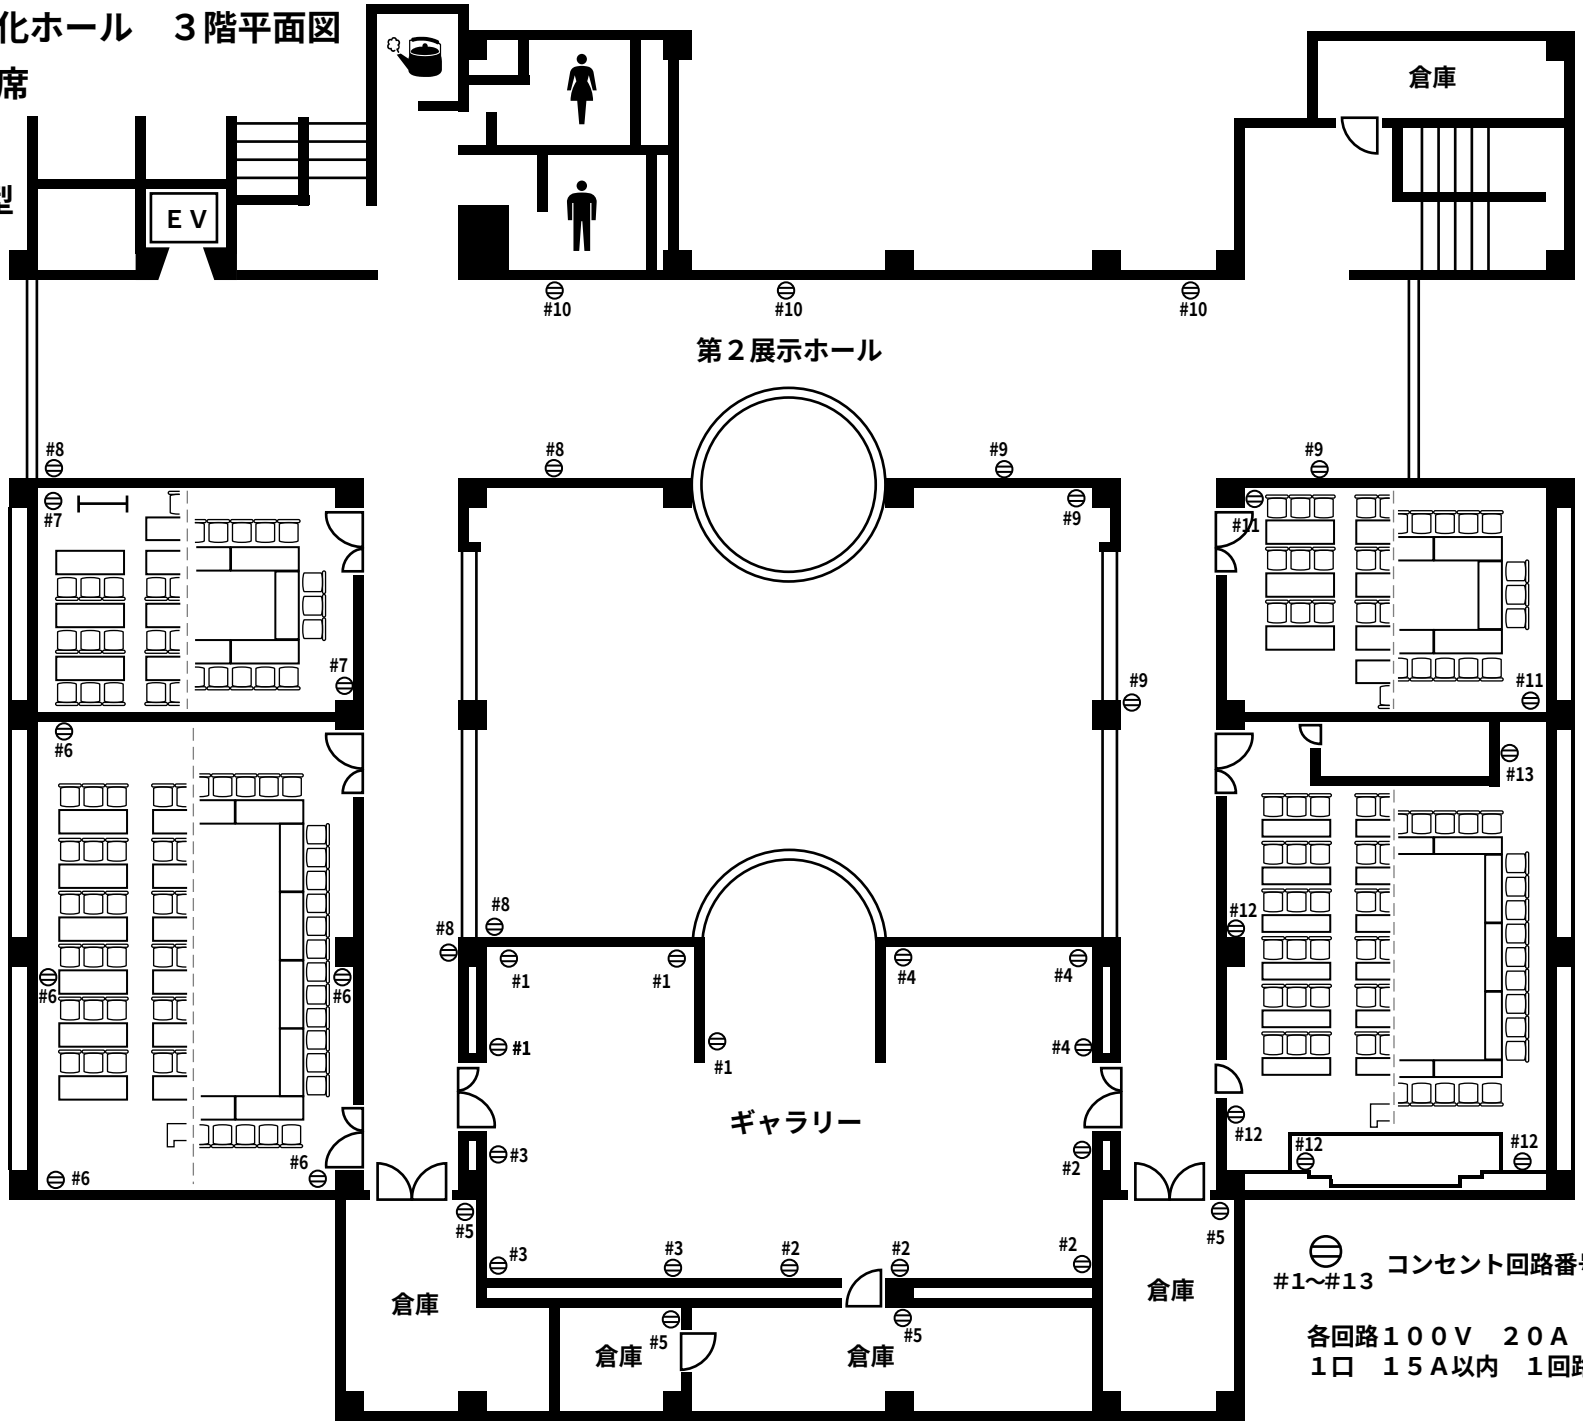

各回路１００Ｖ　２０Ａ
１口　１５Ａ以内　１回路２０Ａ以内