


富山県高岡文化ホール 3階平面図
会議室基本配席

学校形式/口の字型

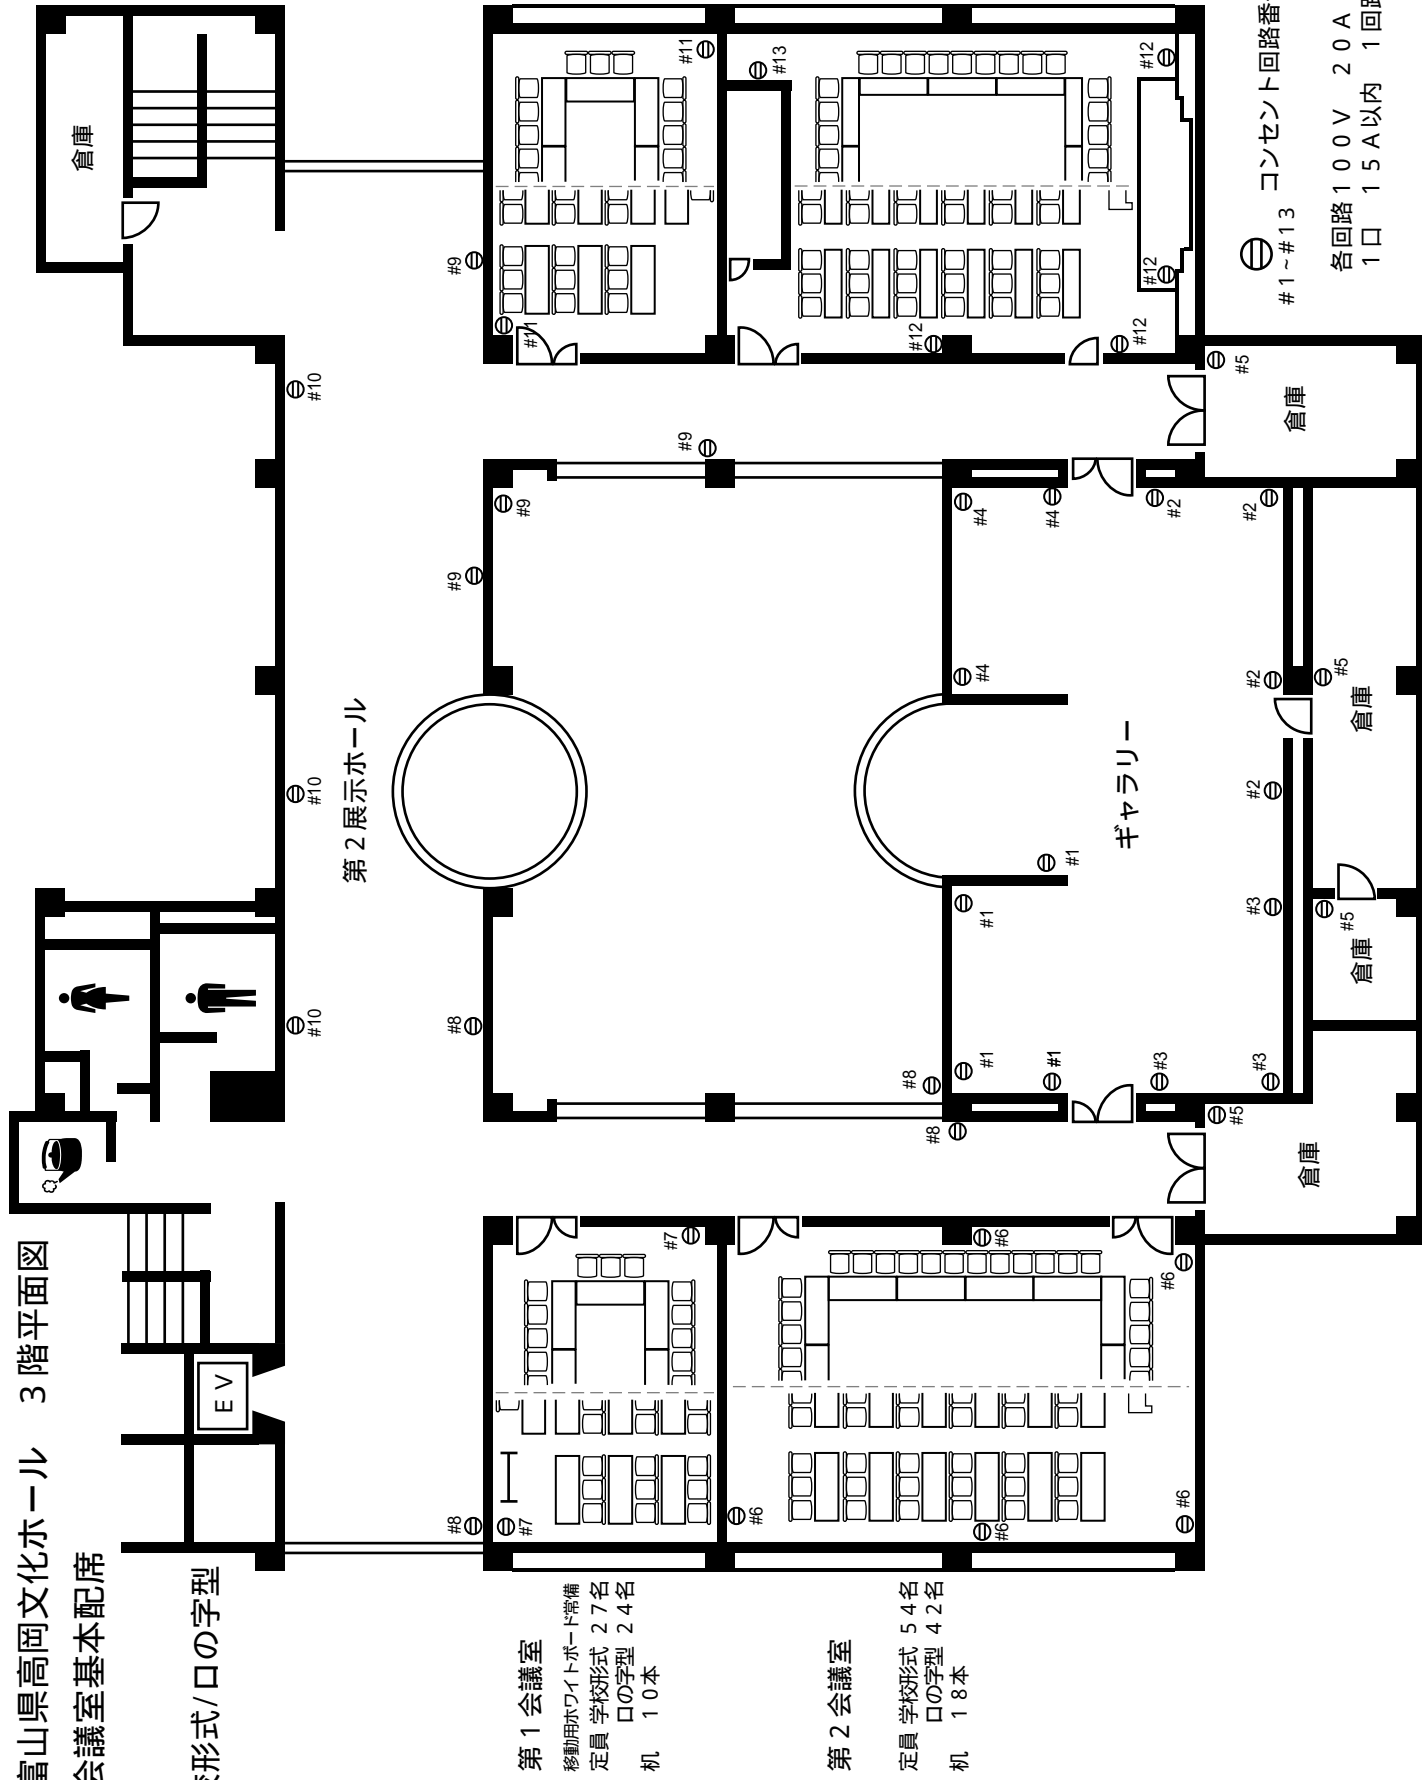

第1会議室

移動用ホワイトボード常備
定員 学校形式 27名
口の字型 24名
机 10本

第2会議室

定員 学校形式 54名
口の字型 42名
机 18本

第3会議室

定員 学校形式 27名
口の字型 24名
机 10本

第4会議室

定員 学校形式 54名
口の字型 36名
机 18本

コンセント回路番号
#1~#13

各回路 100V 20A
1口 15A以内 1回路20A以内