


富山県高岡文化ホール 多目的小ホール

2版

室面積 382㎡ (18m × 21.2m)
 壁面長 48m
 高さ 5.5m
 迫り舞台(2基) 13m × 4m 5m × 8m
 床耐力 360kg/㎡
 迫り舞台耐力 500kg/㎡ (静止時)
 床面 Pタイル


 バレーシート

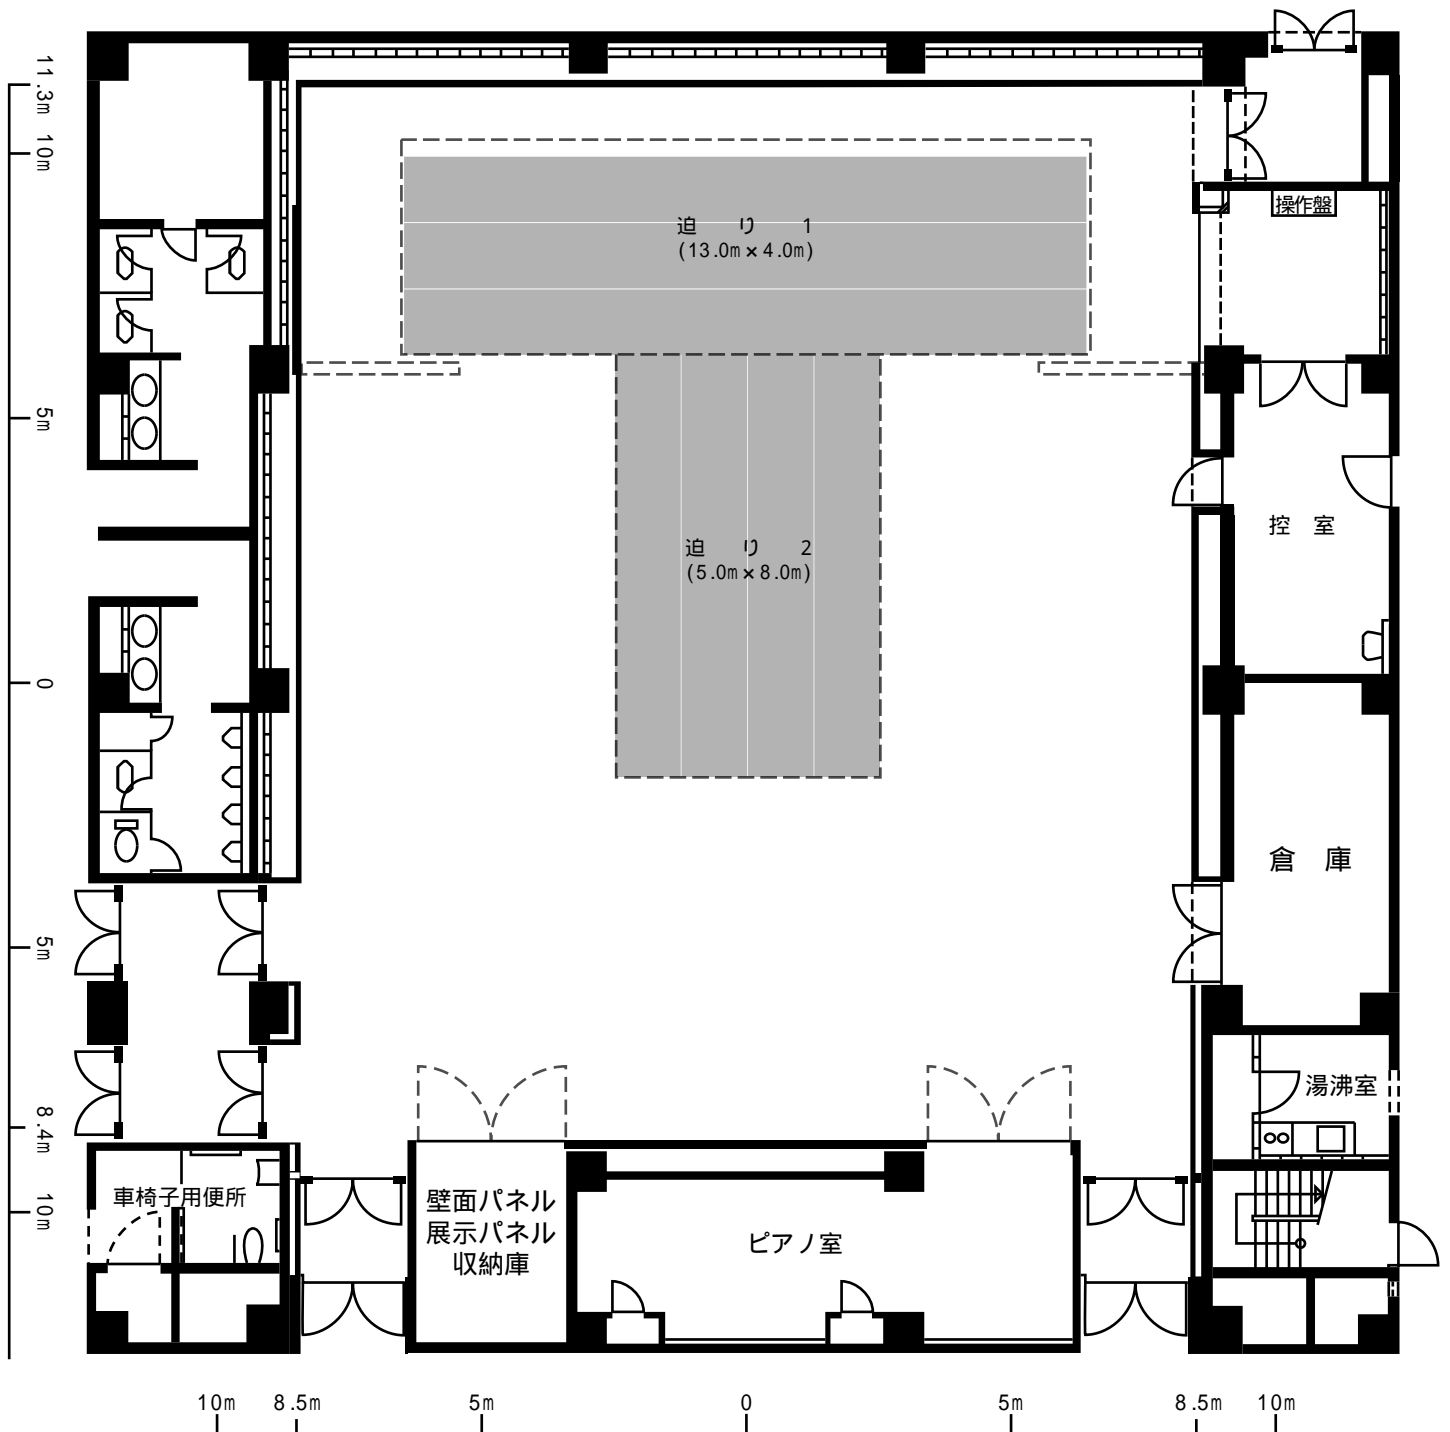

平面図S = 1:100
 (A3サイズ時)