


富山県高岡文化ホール 多目的小ホール

室面積 382m² (18m × 21.2m)
壁面長 48m
高さ 5.5m
迫り舞台(2基) 13m × 4m 5m × 8m
床耐力 360kg/m²
迫り舞台耐力 500kg/m² (静止時)
床面 Pタイル

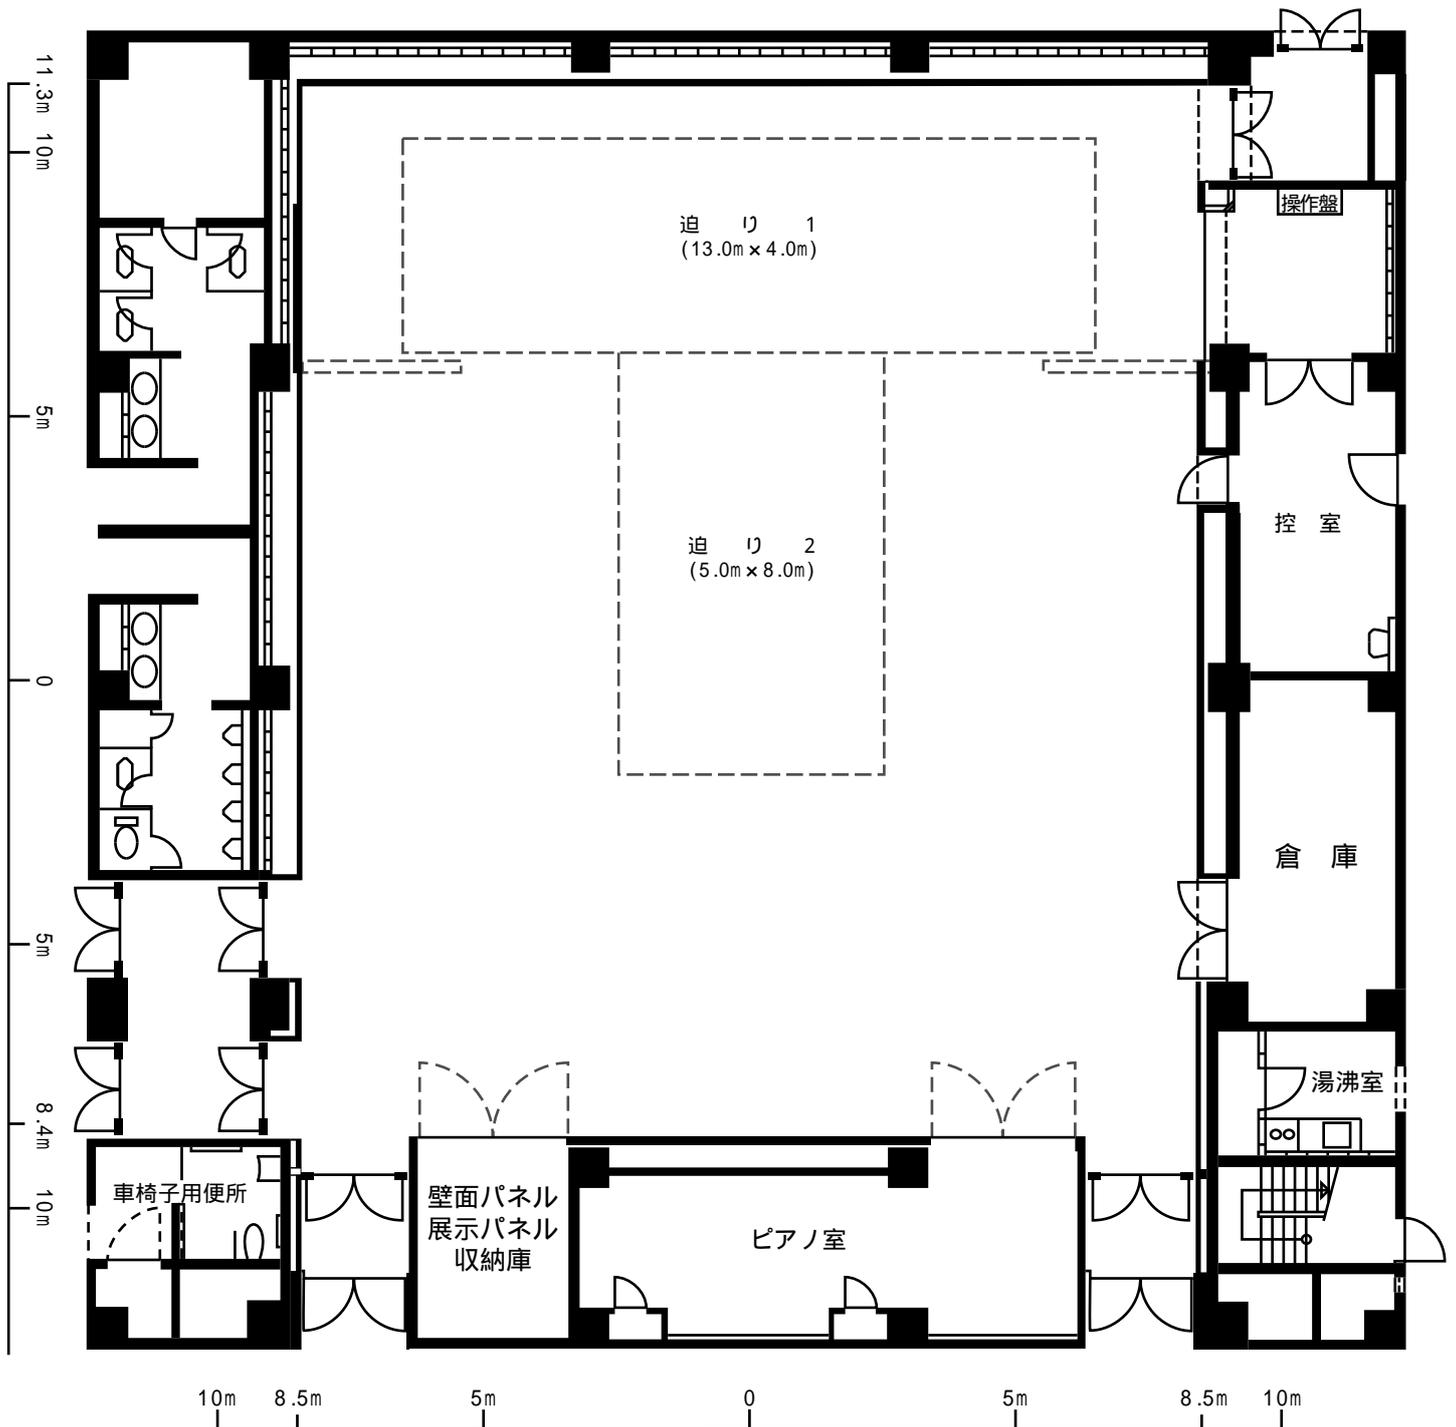

平面図S = 1:100
(A3サイズ時)