富山県民会館ホール
照明SUS/FOH コンセント・DMX配置図

2021.4/1

搬出入エレベーター	
間　口	5.6m　(18.48尺)
奥　行	2.2m　(7.26尺)
高　サ	2.5m　(8.25尺)
積載重量	3,100kg

間　口　16m
奥　行　11m
高　サ　7m

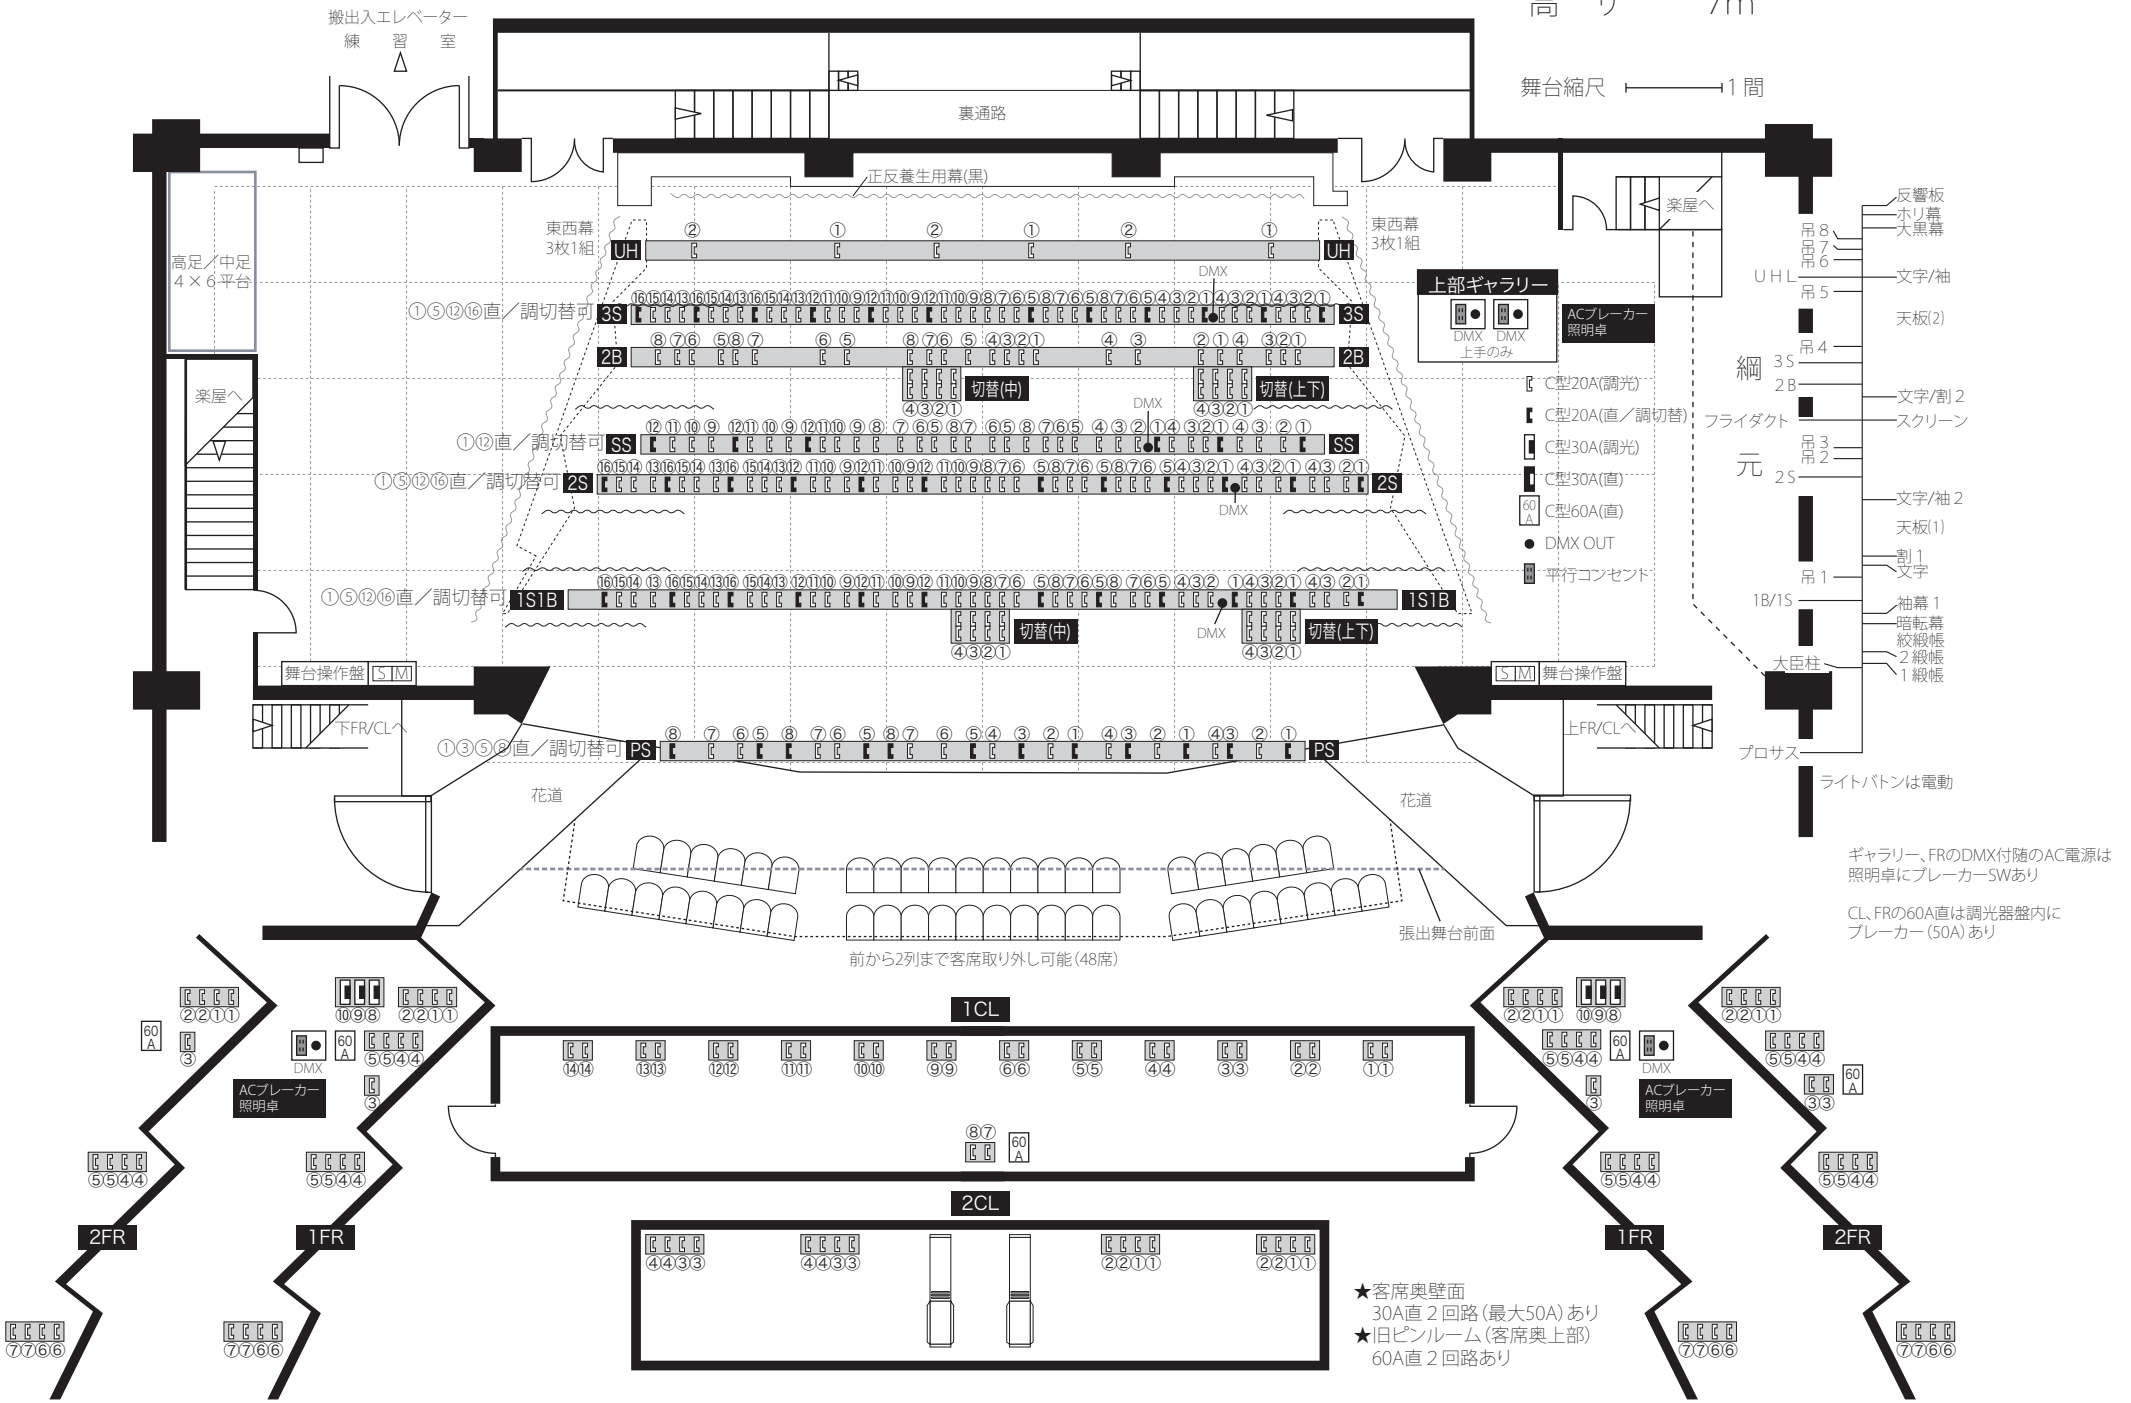

ギャラリー、FRのDMX付随のAC電源は
照明卓にブレーカーSWあり

CL、FRの60A直は調光器盤内に
ブレーカー(50A)あり

★客席奥壁面
30A直２回路(最大50A)あり
★旧ピンルーム(客席奥上部)
60A直２回路あり