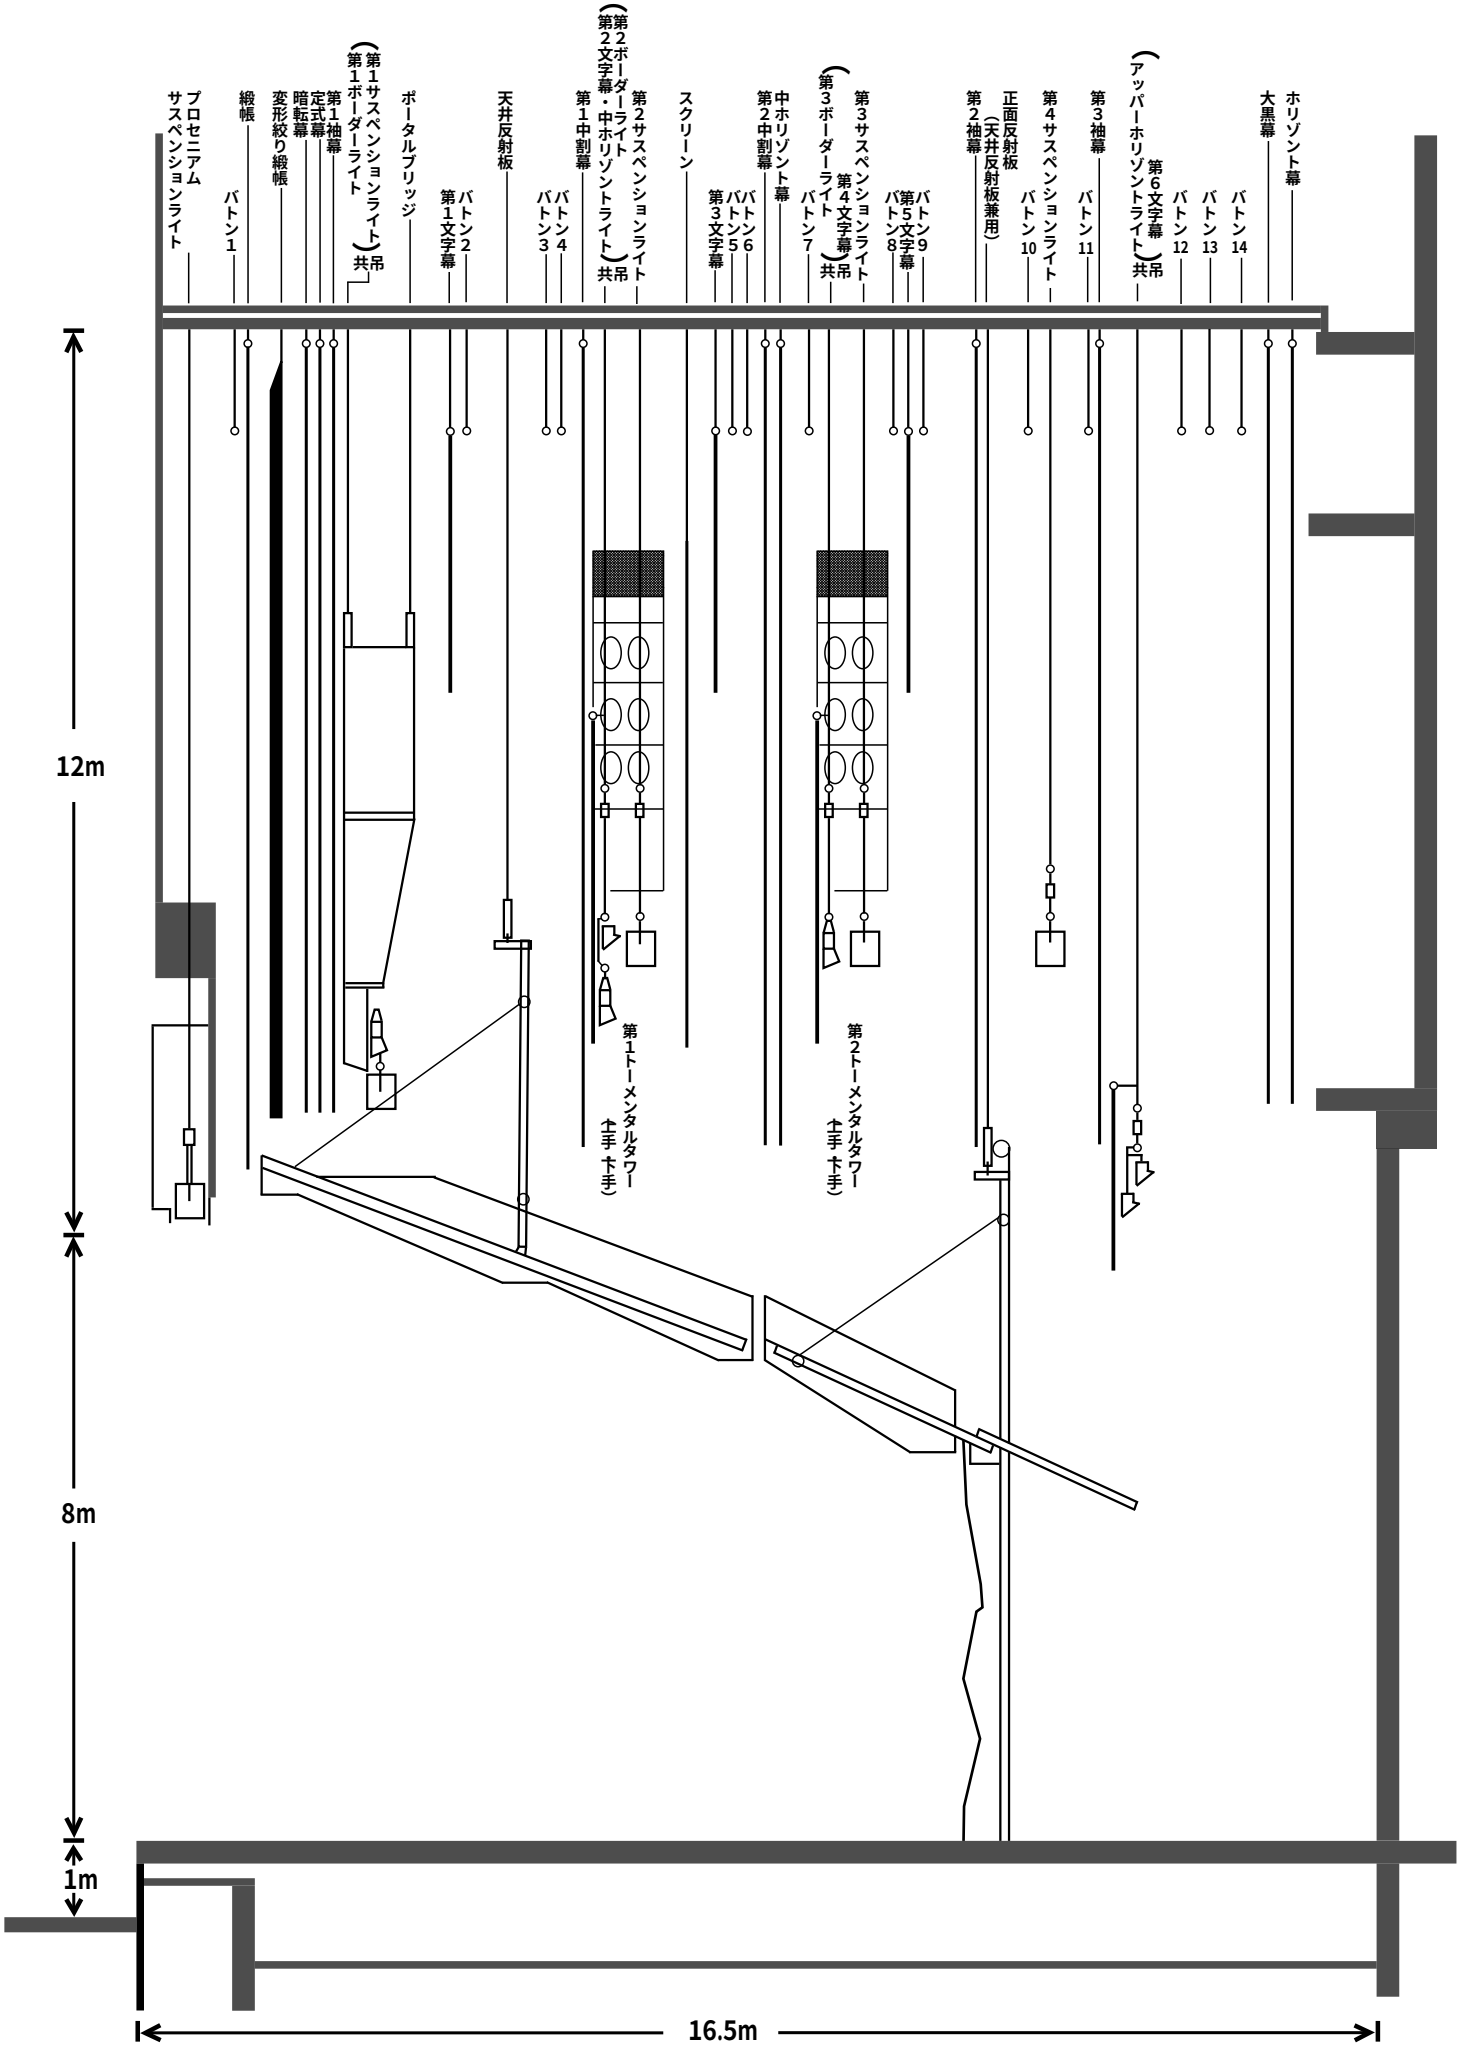富山県高岡文化ホール　大ホール舞台断面図　S=1:100